


SZPITAL MIEJSKI SPECJALISTYCZNY IM. G. NARUTOWICZA

1 : 500

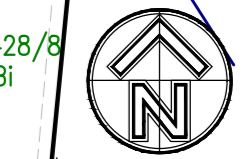


SYTUACJA

LEGENDA:

- BUDYNKI ISTNIEJĄCE
- PROJEKTOWANA ROZBUDOWA
- DROGI POŻAROWE
- CHODNIKI
- WYBURZENIA
- ISTN. HYDRANTY P.POŻAROWE

- ISTNIEJĄCY BUDYNEK GŁÓWNY
- ISTNIEJĄCY BUDYNEK KS. SIEMASZKI
- ISTNIEJĄCA TLENOWNIA
- ISTNIEJĄCY ZBIORNIK TLENO
- ISTNIEJĄCE PODZIEMNE ZBIORNIKI WODY
- ISTNIEJĄCY GARAZ KARETEK
- PROJEKTOWANY BUDYNEK SORu
- PROJEKTOWANA CIEPŁA SIEN

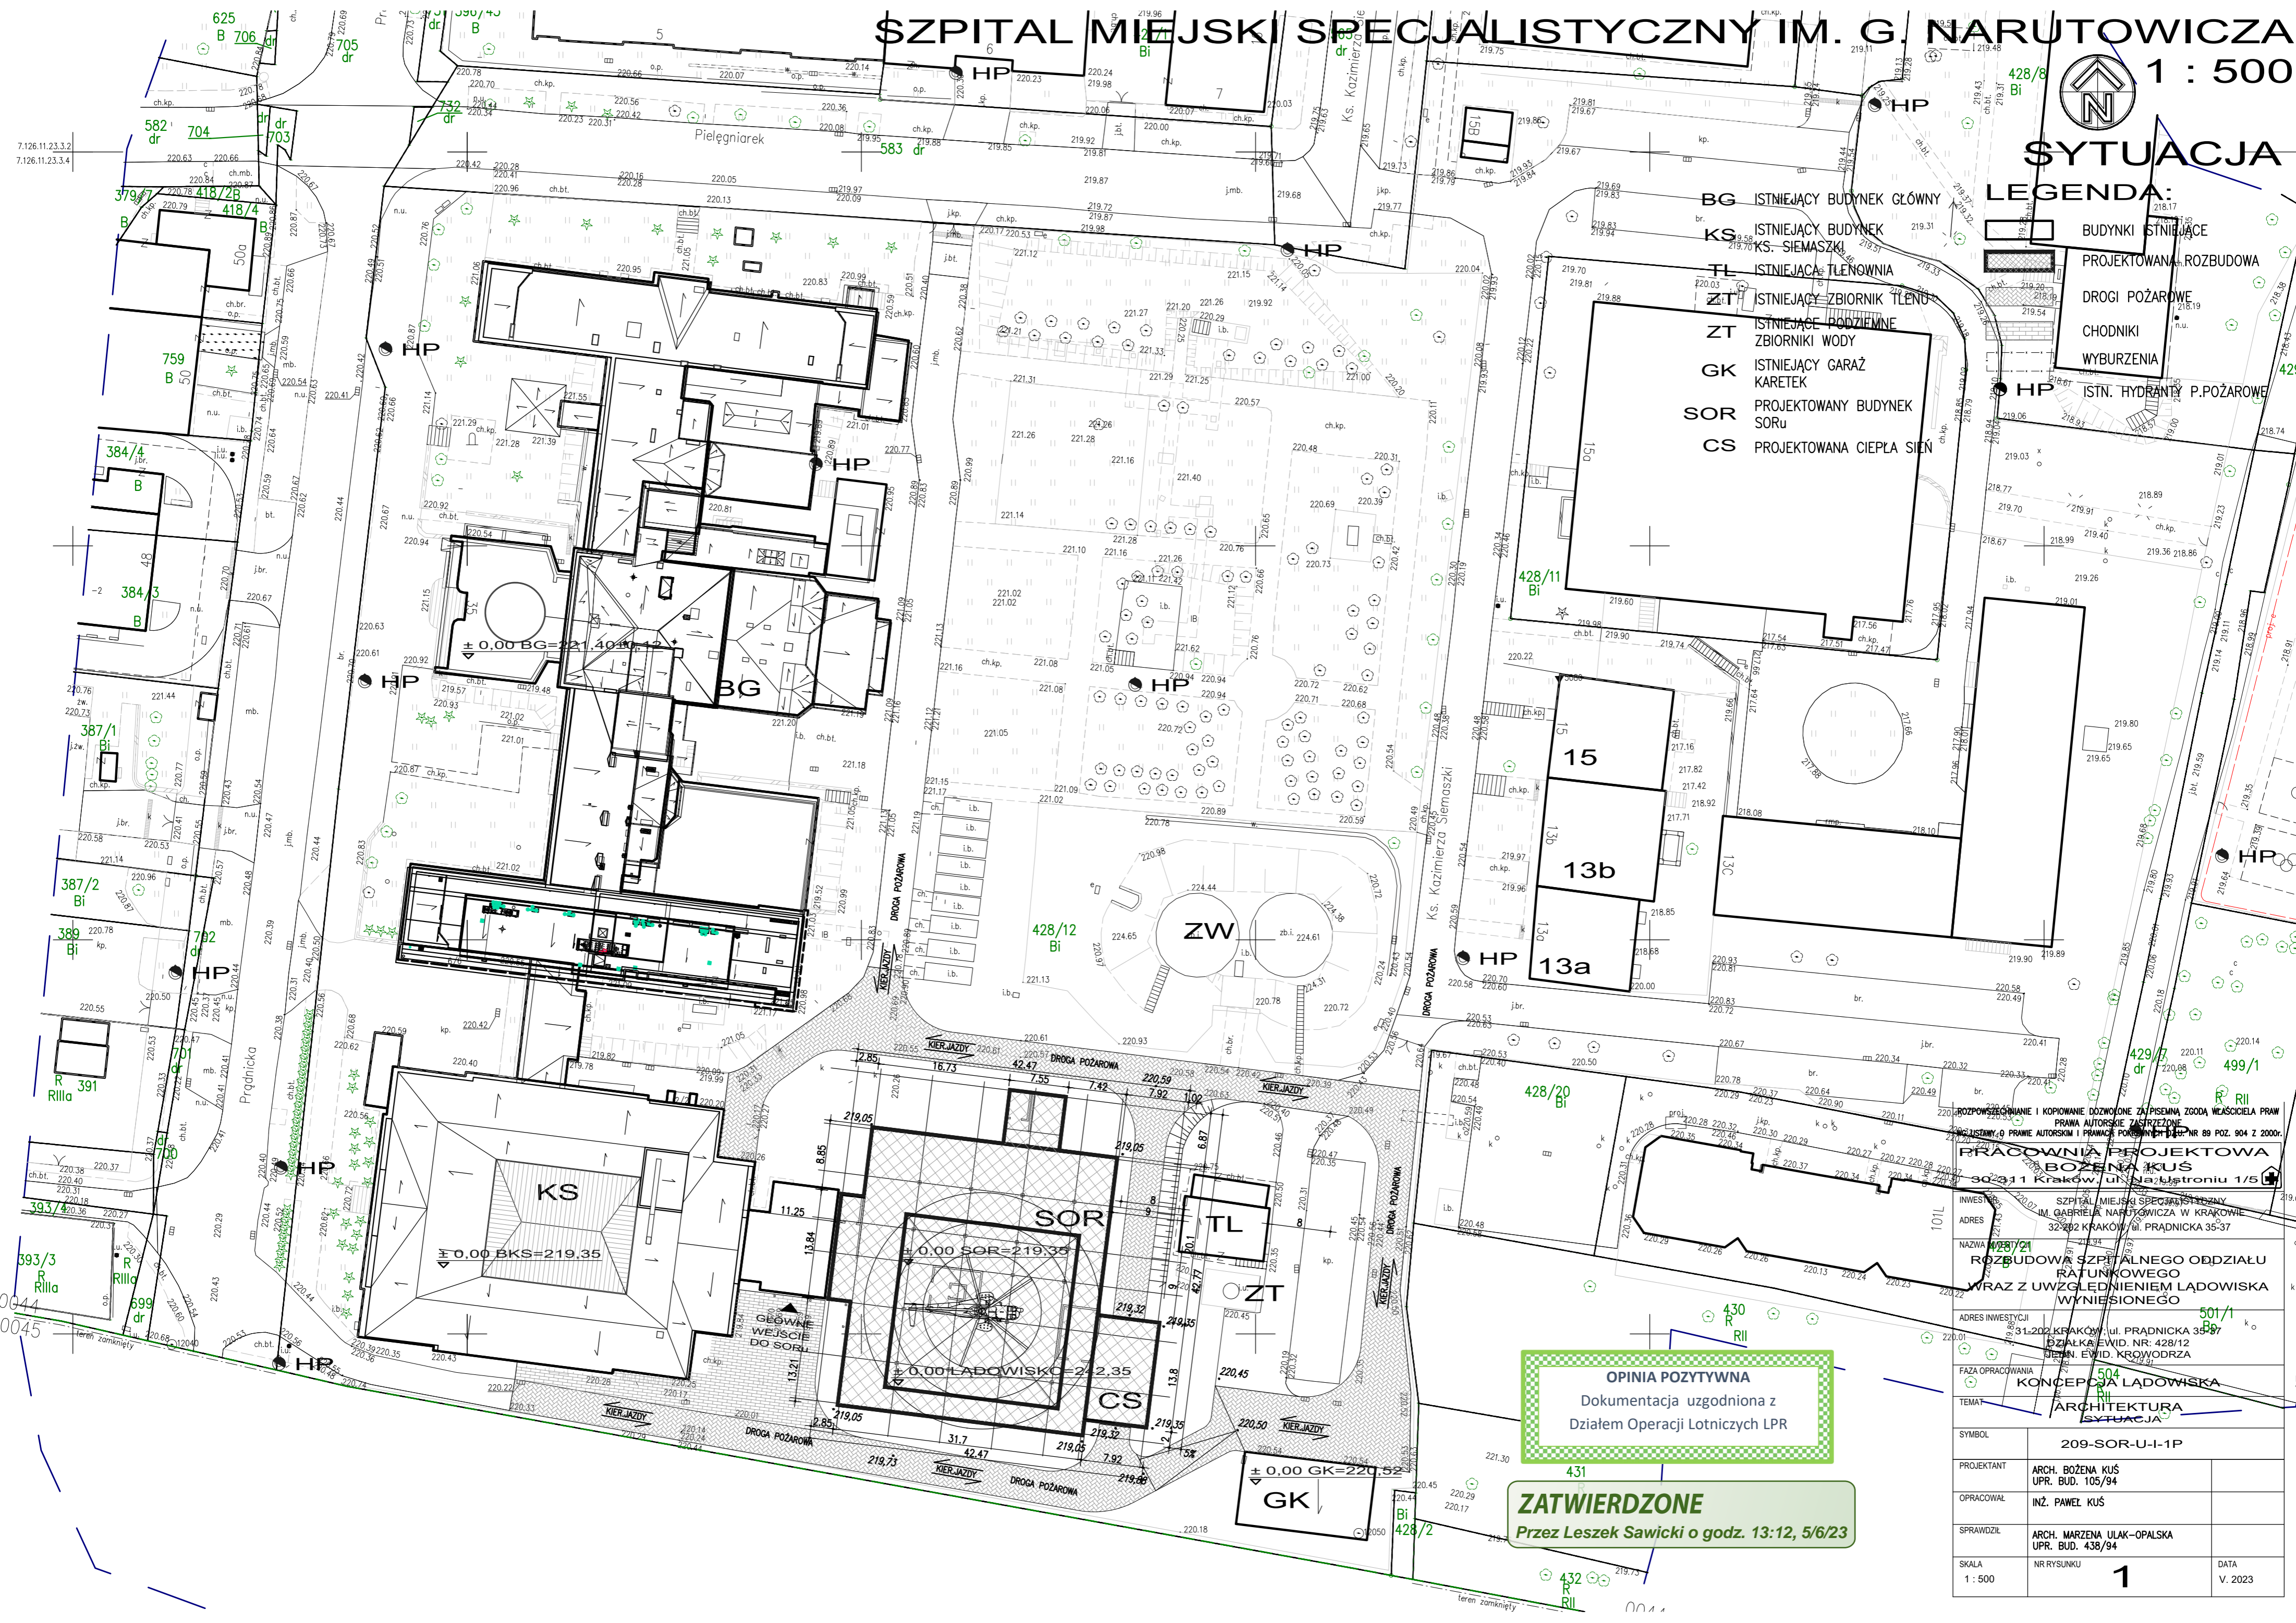

OPINIA POZYTYWNA
Dokumentacja uzgodniona z
Działem Operacji Lotniczych LPR

ZATWIERDZONE
Przez Leszek Sawicki o godz. 13:12, 5/6/23

ROZPOWIEŚCENIE I KOPIOWANIE DOZWOŁONE ZA PISEMNA ZGODĄ WŁAŚCIELA PRAW AUTORSKIE ZASTRZEŻONE		
PRACOWNIA PROJEKTOWA BOŻENA KUŚ		
30-211 Kraków, ul. Prądnicza 35-37		
INWESTOR: SZPITAL MIEJSKI SPECJALISTYCZNY IM. GABRIELA NARUTOWICZA W KRAKOWIE		
ADRES: 32-292 KRAKÓW, UL. PRĄDNICKA 35-37		
NAZWA: ROZBUDOWA SZPITALNEGO ODDZIAŁU RATUNKOWEGO		
WRAZ Z UWZGLĘDNIENIEM ŁADOWISKA WYNIIESIONEGO		
ADRES INWESTYCJI: 31-202 KRAKÓW, UL. PRĄDNICKA 35-37		
OZNAKOWANIE: 32-292 KRAKÓW, UL. PRĄDNICKA 35-37		
FAZA OPRACOWANIA: KONCEPCJA ŁADOWISKA		
TEMA: ARCHITEKTURA SYTUACJA		
SYMBOL	209-SOR-U-I-1P	
PROJEKTANT	ARCH. BOŻENA KUŚ	
OPRACOWAŁ	INŻ. PAWEŁ KUŚ	
SPRAWDZIŁ	ARCH. MARZENA ULAK-OPALSKA	
SKALA	NR RYSUNKU	DATA
1 : 500	1	V. 2023