


pom. objęte remontem

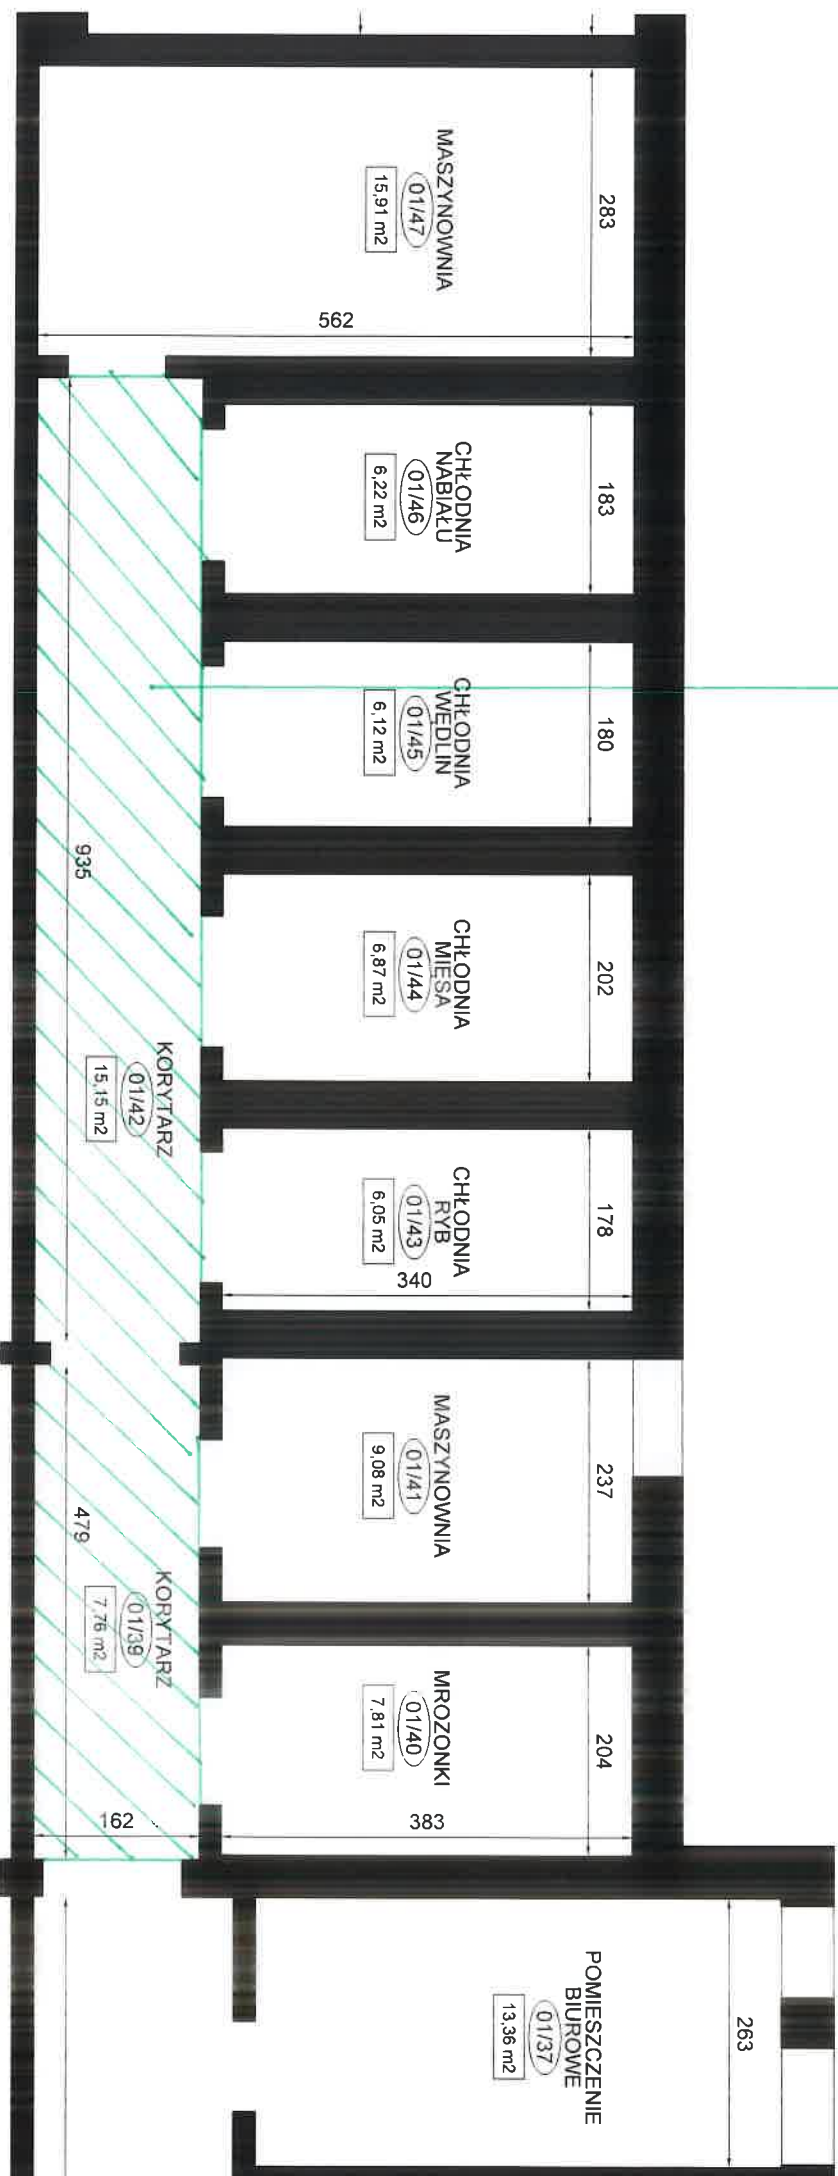

KUCHNIA