

Oznaczenie ścian istniejących


Oznaczenie ścian projektowanych

Zewnętrzna ściana konstrukcyjno - osłonowa gr. 42,0 cm
- Pustaki ceramiczne gr. 30,0 cm
(Wymiary: 300x250x238) - na zaprawie cementowo-wapiennej
- Styropian EPS70 gr. 12,0 cm, tynk cienkowarstwowy
na siatce z włókna szklanego w systemie

Wewnętrzna ściana konstrukcyjna gr. 25,0 cm
- Pustaki ceramiczne gr. 25,0 cm
(Wymiary: 250x375x238) - na zaprawie cementowo-wapiennej

Wewnętrzna ściana działłowa gr. 12,0 cm
- Pustaki ceramiczne gr. 12,0 cm
(Wymiary: 120x250x220) - na zaprawie cementowo-wapiennej

↓	oznaczenie wentylacji grawitacyjnej
↕	oznaczenie wentylacji mechanicznej ze sterowaniem manualnym
↕	oznaczenie wentylacji mechanicznej sprężonej z włącznikiem światła
↕	oznaczenie wentylacji grawitacyjnej (w górnej części ściany wmurowana wentylacyjna kształtka ceramiczna Ø 15,0 cm - dla umożliwienia montażu kratki wentylacyjnej w pionie) od stropu rura "SPIROF" lub PVC min. Ø 15 cm, do wentylzaka dachowego

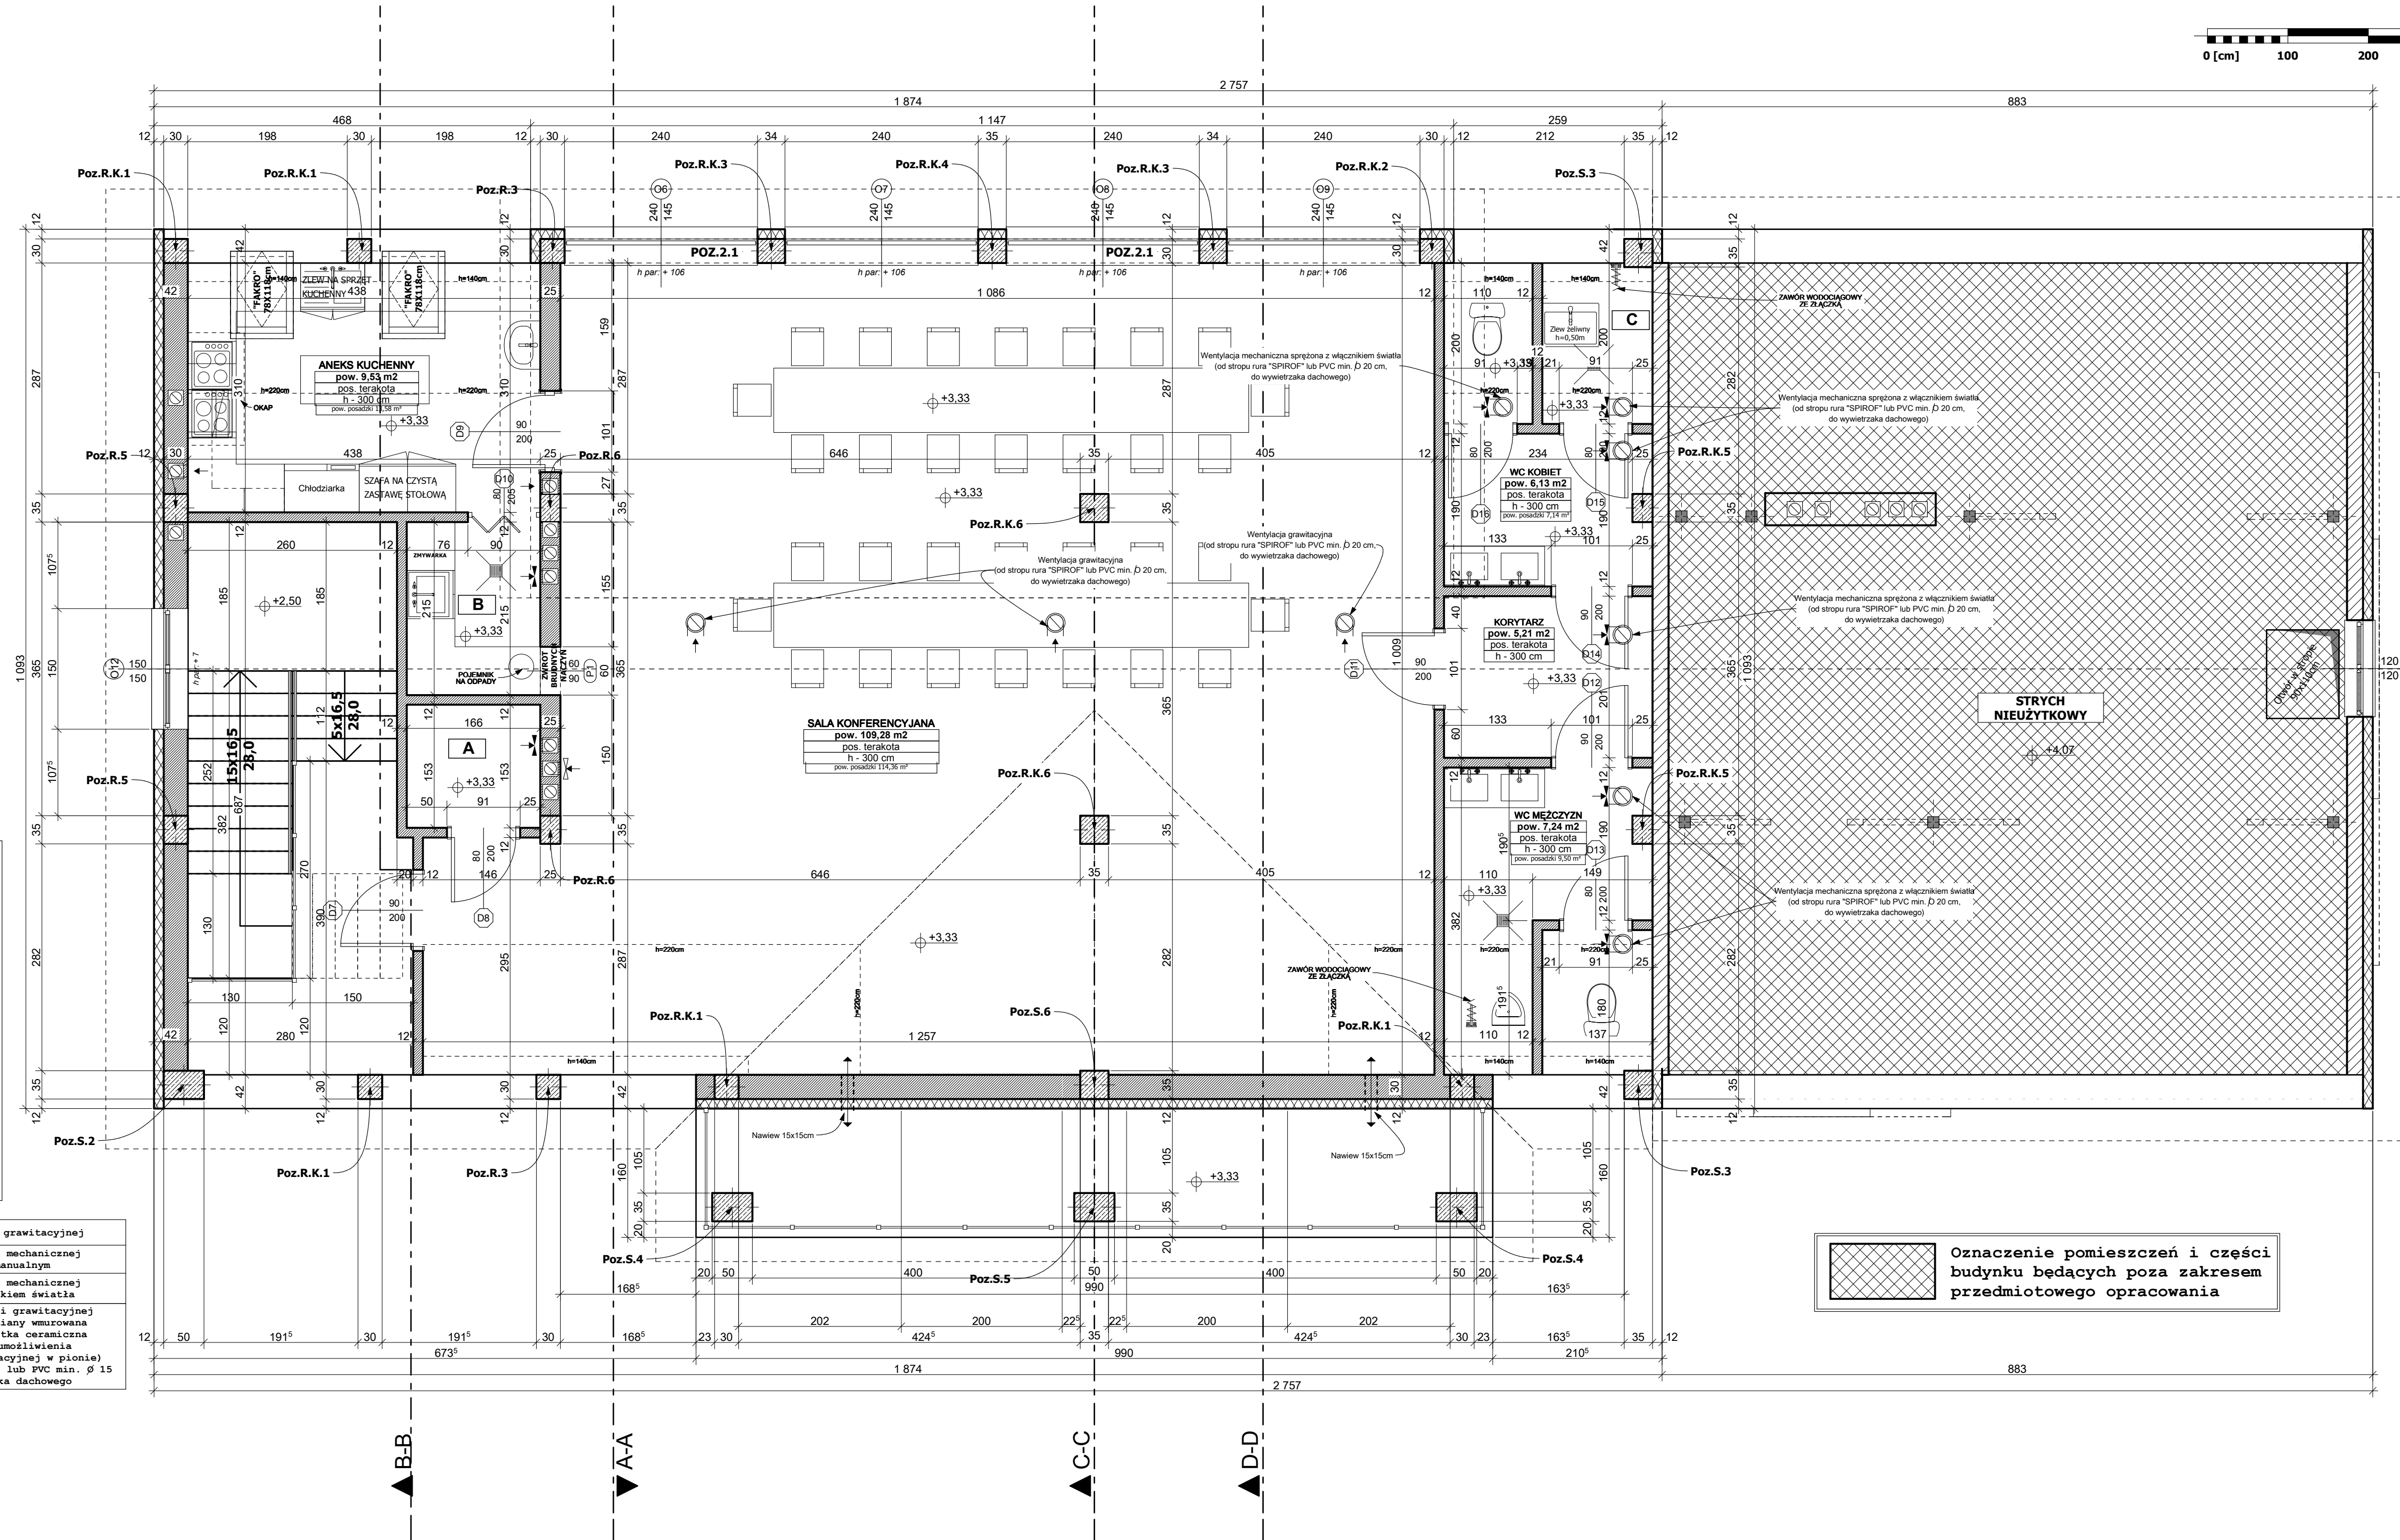

Oznaczenie pomieszczeń i części budynku będących poza zakresem przedmiotowego opracowania