


BUDYNEK A - ROTUNDA

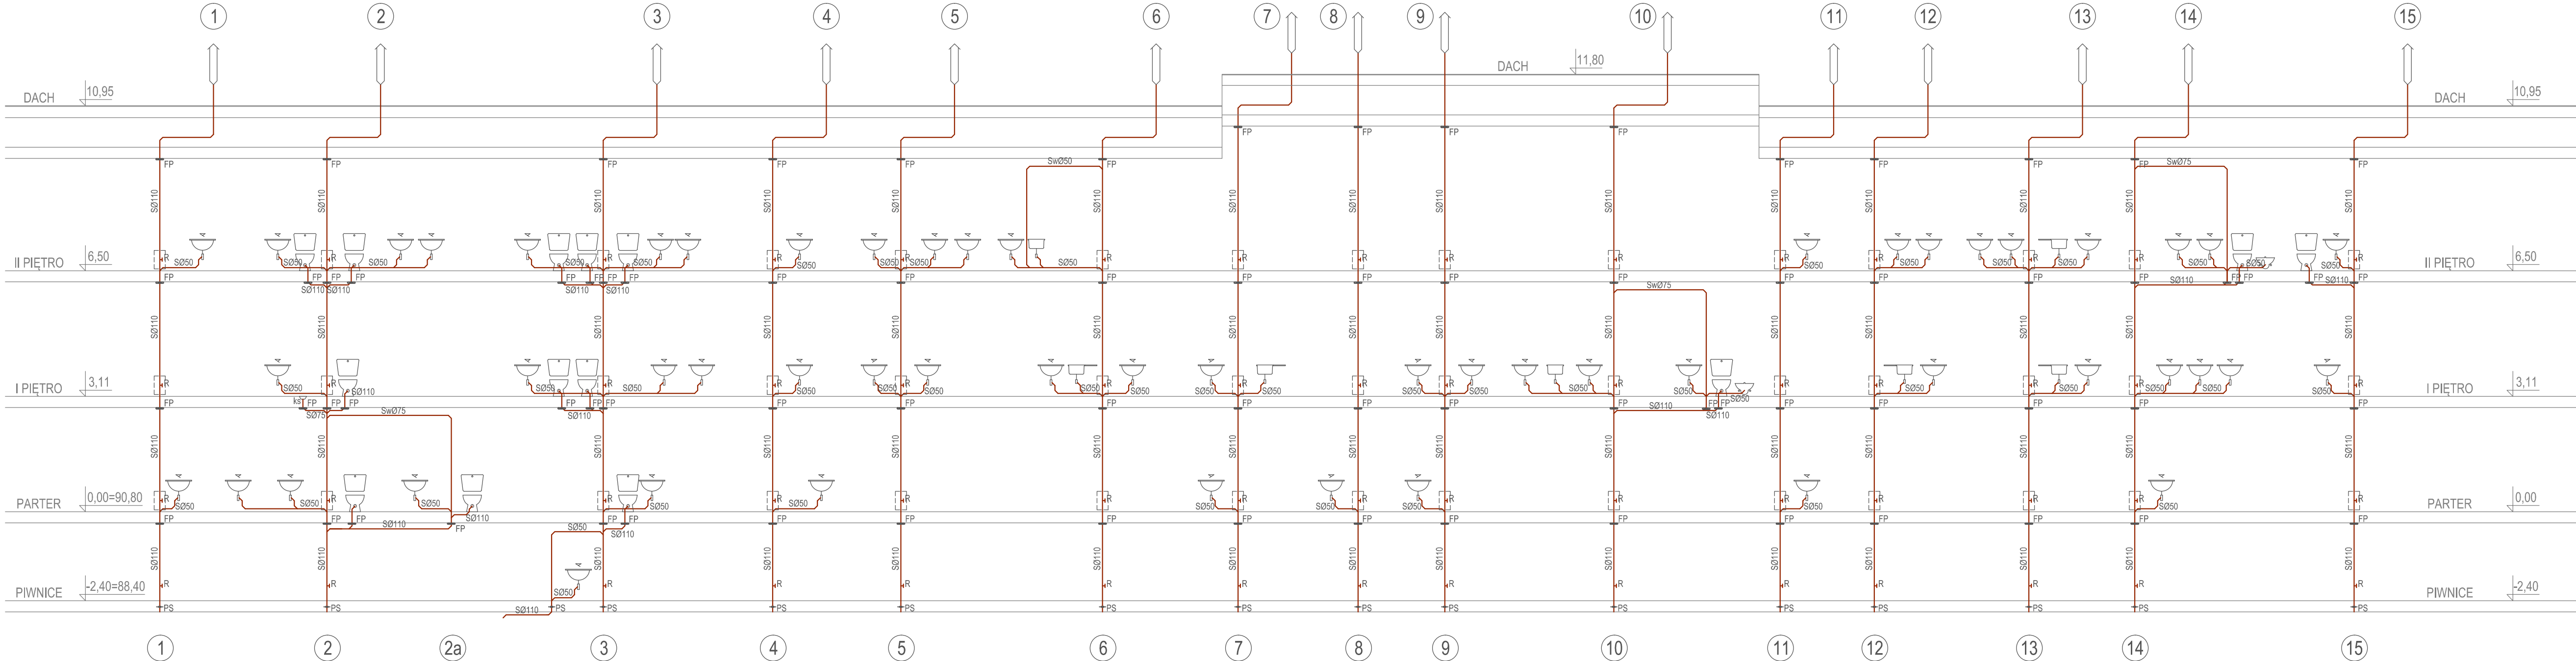

UWAG

1. Oznaczenia pionów zachowano z dokumentacji archiwalnej
2. Trasę przebiegu instalacji kanalizacji sanitarnej podposadzkowej przyjęto z archiwalnej dokumentacji projektowej; po wielokrotnych przebudowach instalacja podposadzkowa może mieć inny przebieg

LEGEND

S Ø110	PRZEWODY KANALIZACJI SANITARNEJ
R	REWIZJA KANALIZACYJNA
ZN Ø110	ZAWÓR NAPONOWIETRZAJĄCY KANALIZACYJNY
FP	ZABEZPIECZENIE PRZECIWOŻAROWE
PS	PRZEJŚCIE SZCZELNE

 kapit BIURO PROJEKTOWE	BIURO PROJEKTOWE "AKAPIT" ul. Mieczna 21/IIIp 49-300 BRZEG		Inwestor: SZPITAL WOJEWÓDZKI W POZNANIU ul. Juraszów 7/19 60-479 POZAŃ
	Temat projektu: PROJEKT WYKONAWCZY PROJEKT WYMIANY INSTALACJI WODY (ZIMNEJ, CIEPŁEJ, CYRKULACJI) I INSTALACJI KANALIZACJI SANITARNEJ W SZPITALU WOJEWÓDZKIM W POZNANIU - BUDYNEK A - ROTUNDA		
Lokalizacja:	SZPITAL WOJEWÓDZKI W POZNANIU ul. Juraszów 7/19 60-479 POZAŃ		Branża: sanitarna
Nazwa rysunku:	BUDYNEK A - ROTUNDA PROJEKT WYMIANY INSTALACJI WODY I KANALIZACJI SANITARNEJ ROZWINIĘCIE PIONÓW KANALIZACJI SANITARNEJ		Skala: 1:100
Autorzy:	Imię i nazwisko	Nr uprawnień	Podpis
Projektował:	mgr inż. Ewa Pietrzak-Chojnicka	OPL/0025/POOS/03	Data: Styczeń 2021
Sprawdził:	mgr inż. Mirosław Skowron	11/2000/OP	Nr rysunku: A/S-6