
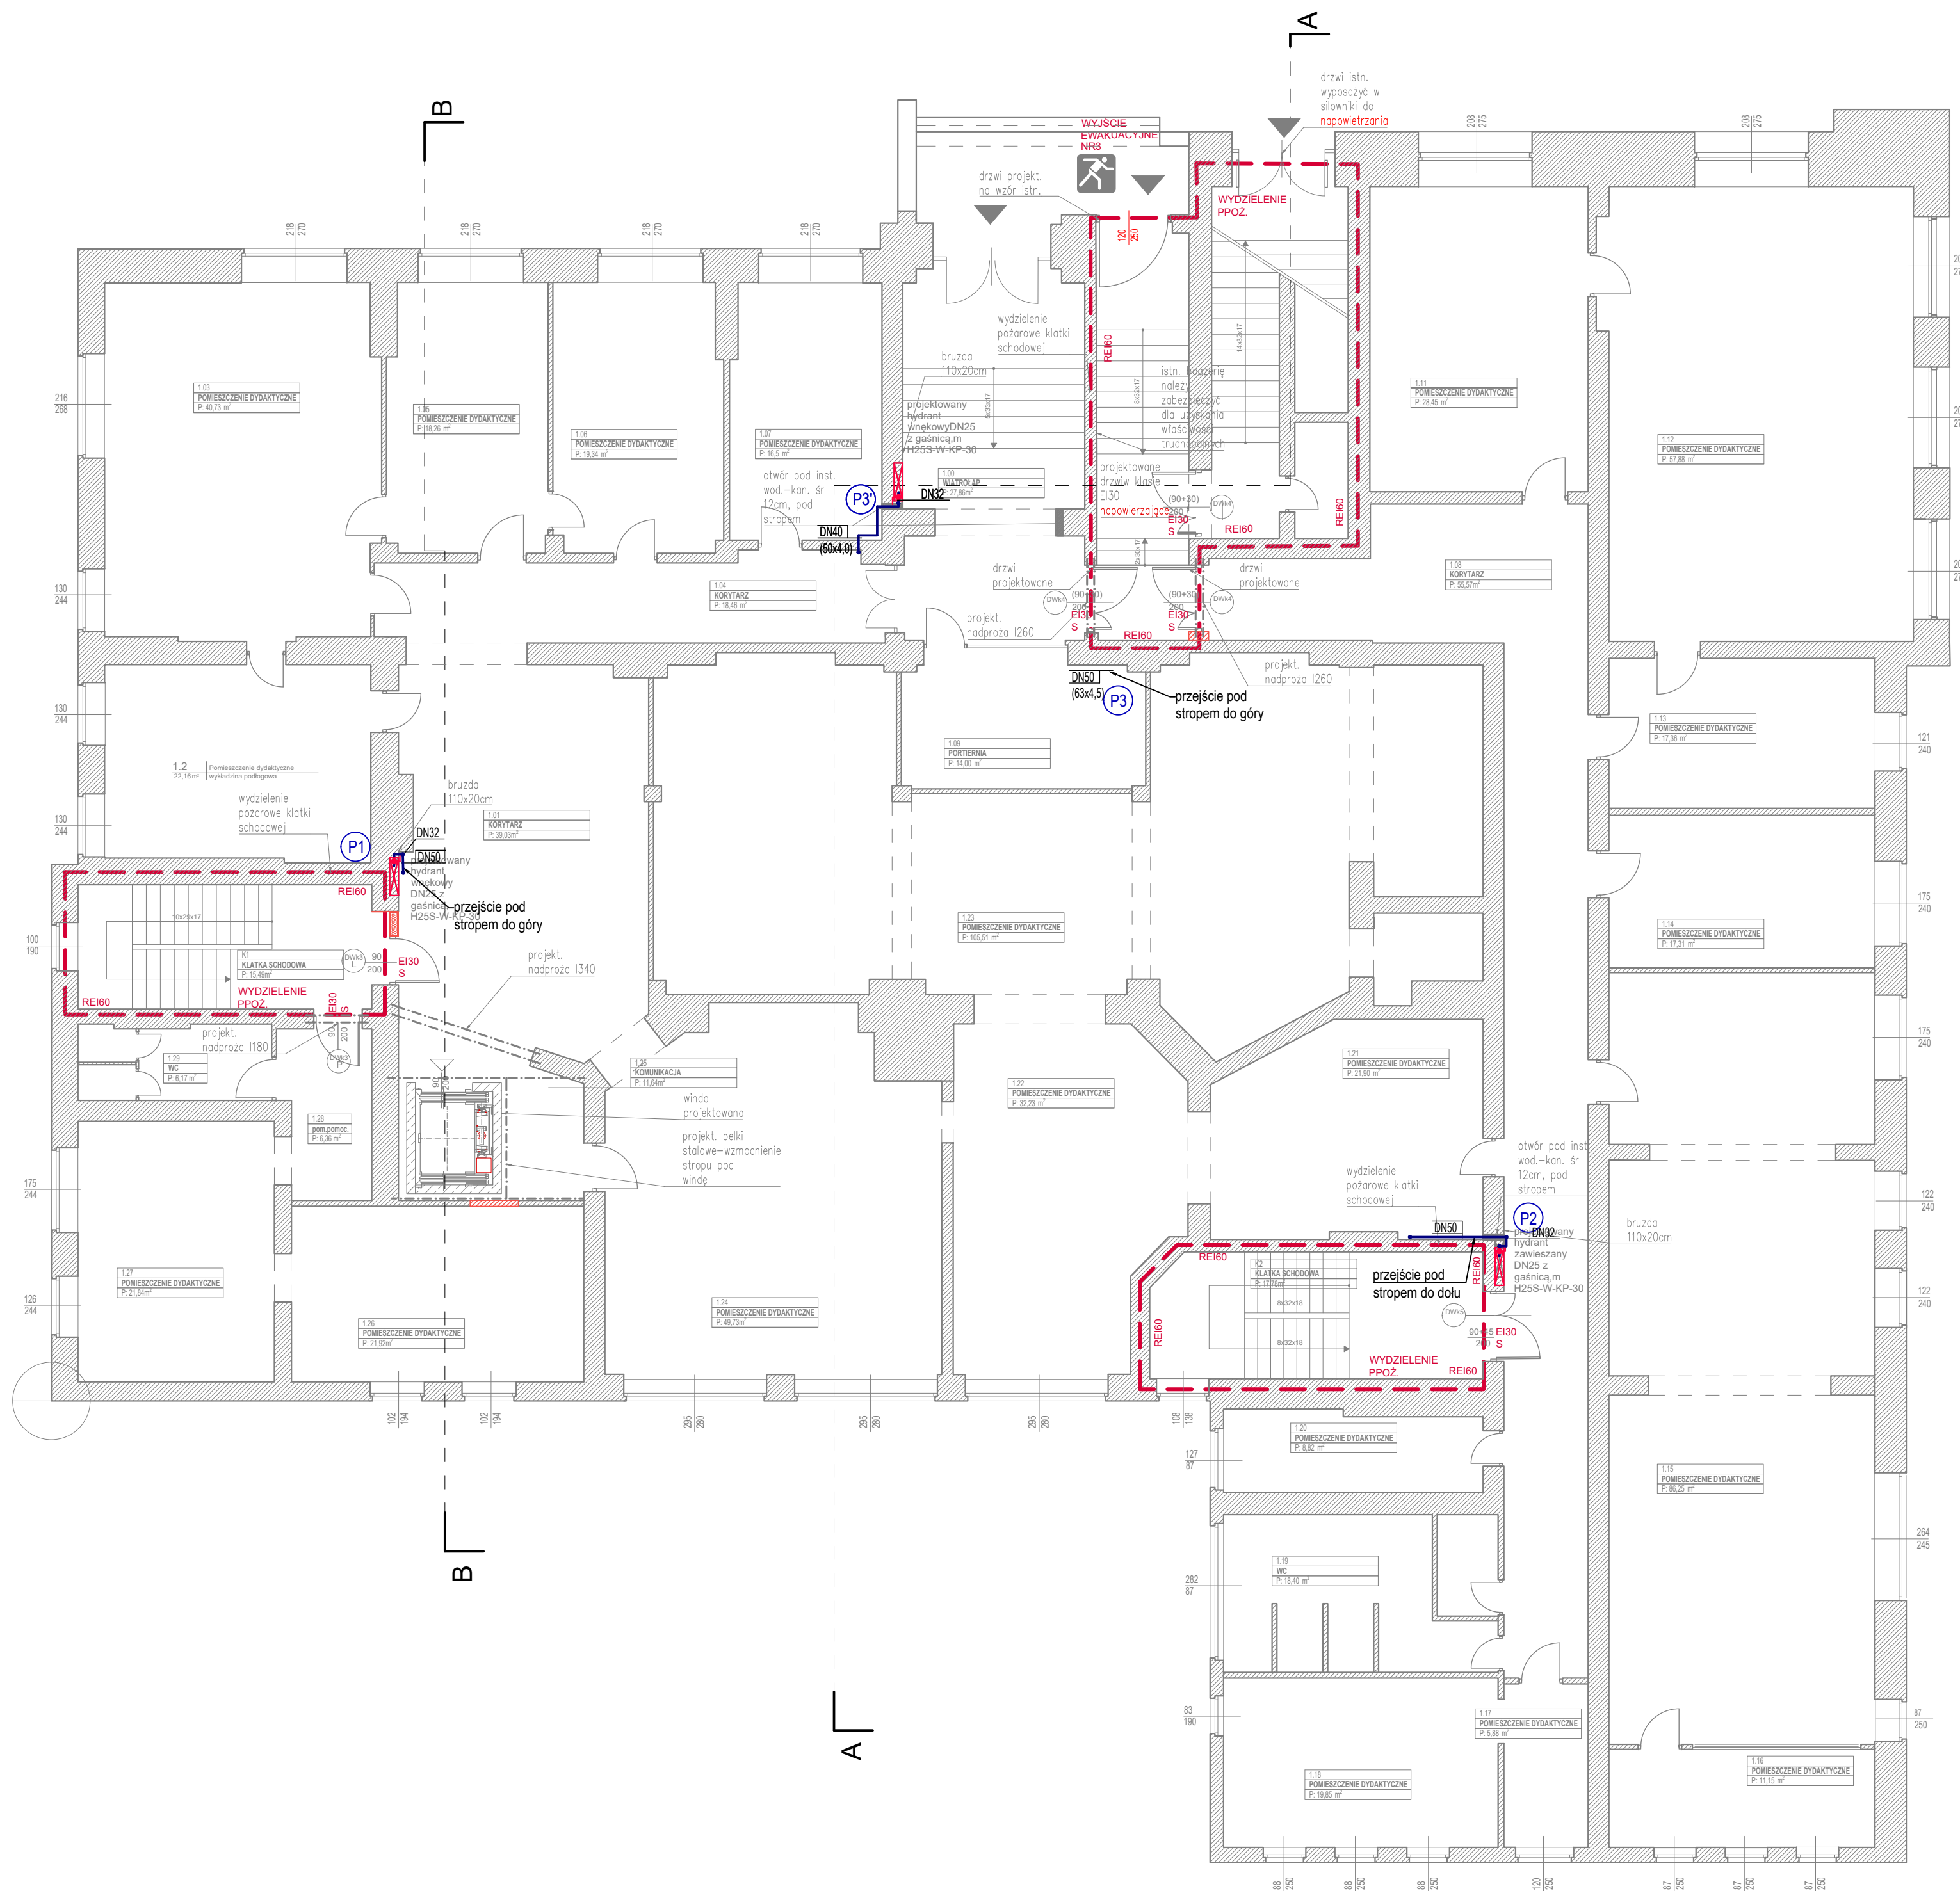


— INSTALACJA HYDRANTOWA PPOŻ.

- HYDRANT PRZECIWPOŻAROWY DN25
Z WEŻEM DŁUGOŚCI 30m I GAŚNICA

DN 25 - DN 80 - (rury stalowe ocynkowane,
łączone za pomocą gwintowania)

- WSZYSTKIE WYMIARY ORAZ RZĘDNE WYSOKOŚCIOWE NALEŻY ZWERYFIKOWAĆ NA BUDOWIE
- PRZEJŚCIA PRZEZ STREFY POŻAROWE - OTWORY WYPEŁNIĆ MASĄ USZCZELNIAJĄCĄ
- ZAWÓR HYDRANTOWY MONTOWAĆ NA WYSOKOŚCI 1,35m OD GOTOWEJ PODŁOGI

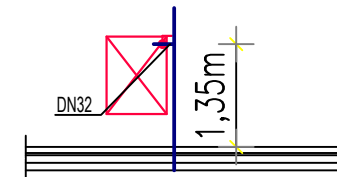

LS PROJEKT PRACOWNIA
ARCHITEKTONICZNA SP. Z O.O. SP.K.
tel: kom. 603 950 959, tel biuro 607 725 026
NIP: 8943140693, REGON: 383080143
adres: ul. Mydlarskiego 19, 54-079 Wrocław
e-mail: biuro@lsprojekt.pl www.lsprojekt.pl

temat: PRZEBUDOWA I REMONT BUDYNKU DLA INWESTYCJI POD NAZWĄ
"PRZEBUDOWA PRZYZIEMIA BUDYNKU COLLEGIUM IURIDICUM I
ZAGOSPODAROWANIE PRZESTRZENI WRAZ Z ARANŻACJĄ EKSPOZYCJI
MUZEUM UNIWERSYTETU IM. ADAMA MICKIEWICZA W POZNANIU."

inwestor:	Uniwersytet im. Adama Mickiewicza w Poznaniu ul. Wieniawskiego 1 61-712 Poznań
-----------	--

lokalizacja: Obręb: 51
Działki nr: 34/2; 33/2
ul.Święty Marcin 90, 61-809 Poznań

tytuł rys **PROJEKT WYKONAWCZY - RZUT KONDYGNACJI 1**
- INSTALACJE WOD.-KAN., PPOŻ

branża	PROJEKTANT: mgr inż. Marcin Wesolowski nr upr. 341/DOS/11	podp.
--------	---	-------

INSTALACJE SANITARNE	SPRAWDZAJĄCY: mgr inż. Marcin Rekut nr upr. DOŚ/0201/PWBS/19	podp.
	OPRACOWANIE: mgr inż. Paweł Zapala	podp.

skala rys.	data	nr rys.
1:100	09.2022r.	S-03