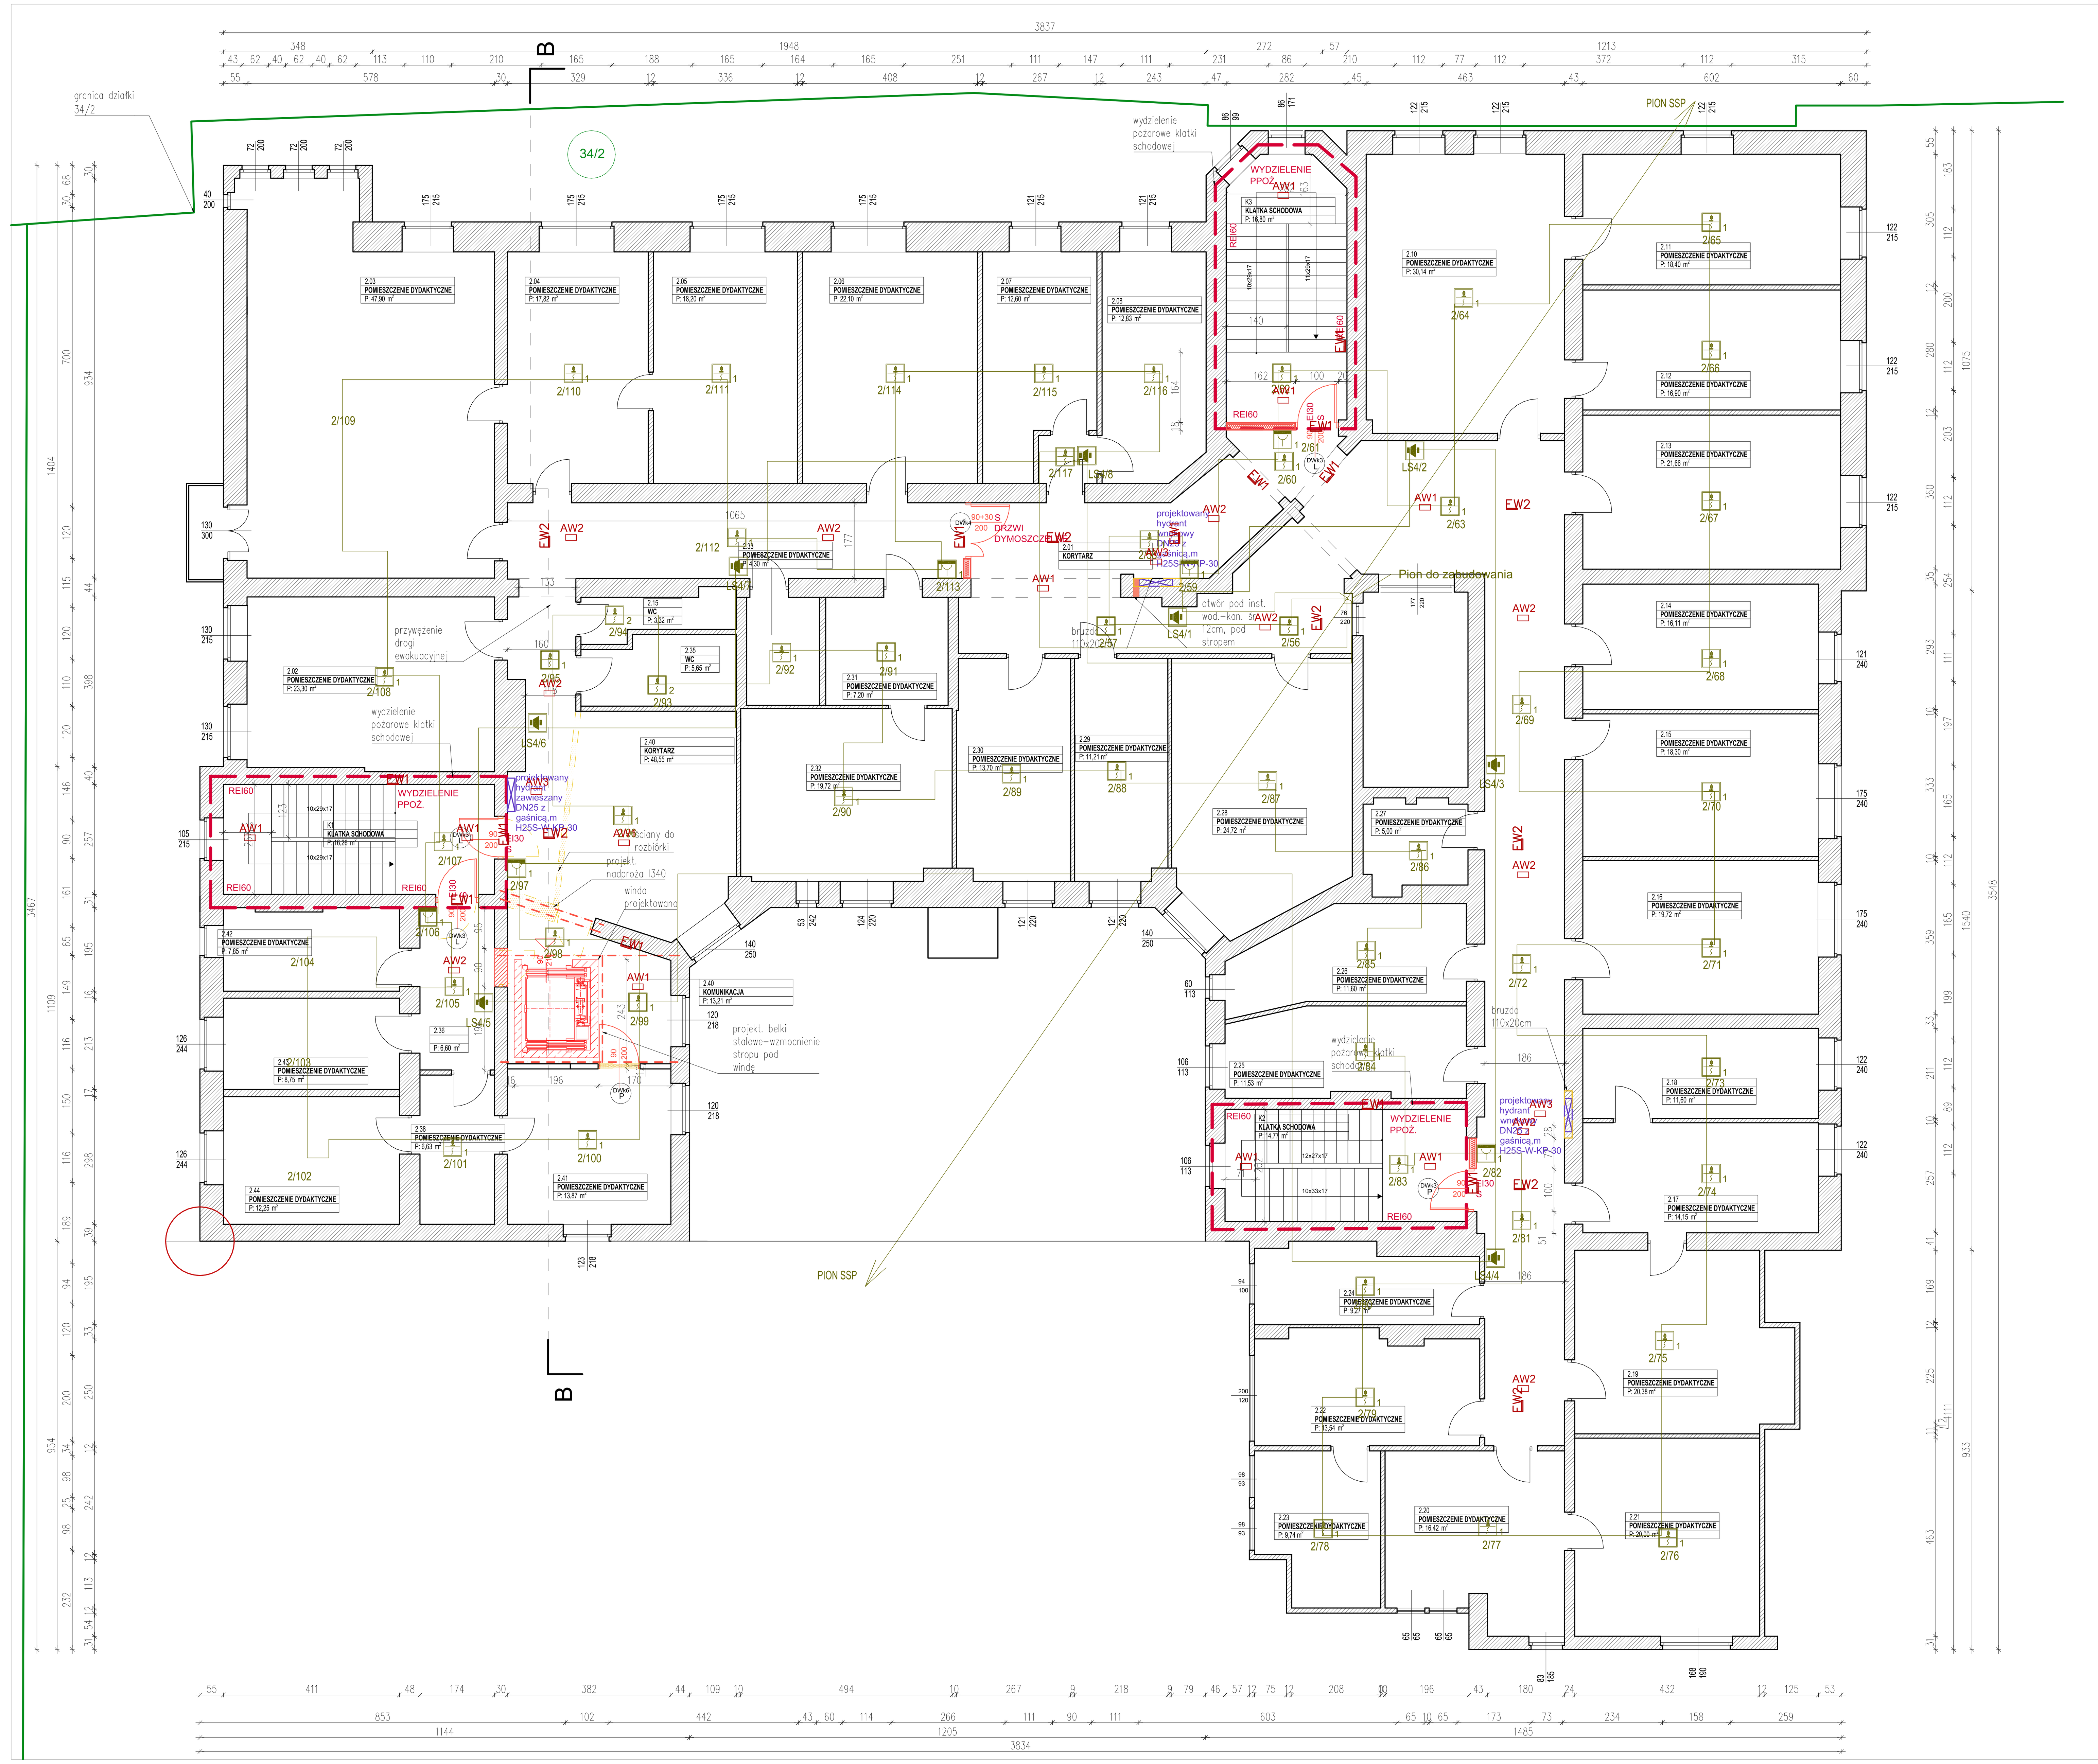

LEGENDA:

ELEMENTY ISTNIEJĄCE:

- ISTN. ŚCIANY KONSTRUKCYJNE I DZIAŁOWE
- ISTN. STOLARKA DRZWIOWA
- ISTN. STOLARKA OKIENNA

ELEMENTY PROJEKTOWANE:

- PROJEKTOWANE ŚCIANY MUROWANE Z BLOCZKÓW SILIKATOWYCH YTONG GR.24CM
- PROJEKTOWANE PODCIĄGI(BELKI STALOWE)
- PROJEKTOWANE ŚCIANY ŻELBETOWE WINDY
- PROJEKTOWANE ŚCIANY LEKKIE 2X G-K NA STEŁAŻU, WYPEŁNIENIE Z WEŁNY MINERALNEJ GR 18CM

WYBURZENIA:

- ŚCIANY MUROWANE DO ROZBIÓRKI/PRZEBICIA
- ELEMENTY DO ROZBIÓRKI/DEMONTAZU
- PROJEKTOWANE PRZEBICIA POD IS (SZEROKOŚĆ/WYSOKOŚĆ) W CM

ELEMENTY PPOŻ:

- ŚCIANY ODZIELENIA POŻAROWEGO
- HYDRANT WEWNĘTRZNY WNĘKOWY Z WĘŻEM PÓŁSZTYWNYM MIEJSCEM NA GAŚNICĘ W DOLNEJ CZĘŚCI HYDRANTU O WYMIARACH 1050X780X180MM (WYS.X SZER.X GŁ.) DN25, DŁUGOŚĆ WĘŻA 30M
- DRZWI W KLASIE POŻAROWEJ
- DRZWI DYMOSZCZELNE

PROJEKTOWANE INSTALACJE SSP-ZGODNOŚĆ Z POSTANOWIENIEM WZ.52840.16.3.2022.MG

Symbol	Opis
R	Tablica elektryczna
CSP	Centrala sygnalizacji pożarowej
	Czujka dymu i płomienia
	Czujka dymu i płomienia w gnieździe do pomieszczeń wilgotnych
	Wskaźnik zadziałania
	Przycisk ROP + ramka n/t
	Detektor zasysający z zasilaczem
	Element kontrolno-sterujący 4wy/4we
	Element kontrolno-sterujący 4wy
	Sygnalizator akustyczny pętlowy z baterią + Puszka E90 z bezpiecznikiem
X/Y	Numeracja urządzeń SSP w pętli X-numer pętli, Y-numer urządzenia
LS X/Y	Numeracja sygnalizatorów SSP w pętli X-numer pętli sygn.,Y-numer urządzenia
	Pętle dozorowe, sterujące HTKSHekw PH90 1x2x0,8
	Pętle sygnalizatorów HDGs PH90 2x2,5
KP.X.Y	Klapy ppoż X - kondygnacja, Y-numer klapy
JW, JZ	Jednostki klimatyzacji wewnętrzne, zewnętrzne
ZH	Zestaw hydroforowy
W, AHU	Wentylatory, centrala wentylacyjna

PROJEKTOWANE OŚWIETLENIE AWARYJNE I EWAKUACYJNE -ZGODNOŚĆ Z POSTANOWIENIEM WZ.52840.16.3.2022.MG AWARYJNE OŚWIETLENIE EWAKUACYJNE O ZWIĘKSZONYM NATEŻENIU 5LX

Symbol	Opis
	Oświetlenie awaryjne LED, strefy otwartej IP20, 1h, autotest
AW2	Oświetlenie awaryjne LED, korytarzowe IP20, 1h, autotest
AW3	Oświetlenie awaryjne LED, asymetryczne IP20, 1h, autotest
AW4	Oświetlenie awaryjne LED, strefy otwartej IP65, 1h, autotest
AW5	Oświetlenie awaryjne LED, korytarzowe IP65, 1h, autotest
AW6	Oświetlenie awaryjne LED, zewnętrzne COLD IP65, 1h, autotest
EW1	Oświetlenie ewakuacyjne LED, kier. jednostr. IP20, 1h, autotest
EW2	Oświetlenie ewakuacyjne LED, kier. dwustr. IP20, 1h, autotest

ZG. Z POSANOWIENIEM NR WZ.52840.16.3.2022.MG NALEŻY NA CIĄGACH KOMUNIKACYJNYCH

UMIEŚCIĆ PLANY EWAKUACJI Z WYKAZEM KIERUNKÓW, WYJŚĆ, LOKALIZACJĄ GAŚNIC I HYDRANTÓW WEWN.

UWAGI:

1. Wszystkie wymiary NALEŻY BEZWZGLĘDNIE SPRAWDZIĆ NA BUDOWIE przed przystąpieniem do prac budowlanych i montażowych.
2. Wszystkie wymiary podano w centymetrach, poziomy w metrach.
3. Rysunki budowlane rozpatrywać łącznie z rysunkami konstrukcji, branżowymi instalacji elektrycznych oraz sanitarnych

LS PROJEKT PRACOWANIA ARCHITEKTONICZNA SP. Z.O.O.SP.K.
tel: kom, 603 950 959, tel biuro 607 725 026
NIP: 8943140693, REGON: 383080143
adres: ul. Mydlarskiego 19, 54-079 Wrocław
e-mail: biuro@lsprojekt.pl www. lsprojekt.pl

temat. PRZEBUDOWA I REMONT BUDYNKU, WRAZ ZE ZMIANĄ SPOSOBU UŻYTKOWANIA PRZYZIEMIA(PARTERU),PIWNICY DLA INWESTYCJI POD NAZWĄ: „PRZEBUDOWA PRZYZIEMIA BUDYNKU COLLEGIUM IURIDICUM I ZAGOSPODAROWANIE PRZESTRZENI WRAZ Z ARANŻACJĄ EKSPOZYCJI MUZEUM UNIWERSYTETU IM. ADAMA MICKIEWICZA W POZNANIU"

inwestor: Uniwersytet im.Adama Mickiewicza w Poznaniu, ul.Wieniawskiego 1, 61-712 Poznań

lokalizacja: Obręb: 51, Działki nr: 34/2,33/2, ul.Święty Marcin 90, 61-809 Poznań

tytuł rys.

PROJEKT BUDOWLANY
RZUT KONDYGNACJI 2

branża		podpis
ARCHITEKTURA	PROJEKTANT: mgr inż. arch. Łukasz Szleper nr upr. 40/09/DOIA	podpis:
	SPRAWDZAJĄCY: mgr inż. arch. Ewa Smolakowska nr upr. 13/99/DUW	podpis:
	OPRACOWANIE: mgr inż arch. Galyna Pryimakova	podpis:
KONSTRUKCJA	PROJEKTANT: mgr inż. arch. Łukasz Szleper nr upr. 69/DOŚ/07	podpis:
	SPRAWDZAJĄCY: mgr inż. Piotr Szleper nr upr. SLK/1727/PWOK/07	podpis:
ELEKTRYCZNA	PROJEKTANT: mgr inż. Łukasz Bugaj nr upr. 196/DOŚ/15	podpis:
	SPRAWDZAJĄCY: mgr inż. Damian Dobosz nr upr. 381/DOŚ/15	podpis:

skala rys.	data	nr rys.
1:100	08.2022r.	PB-A4