


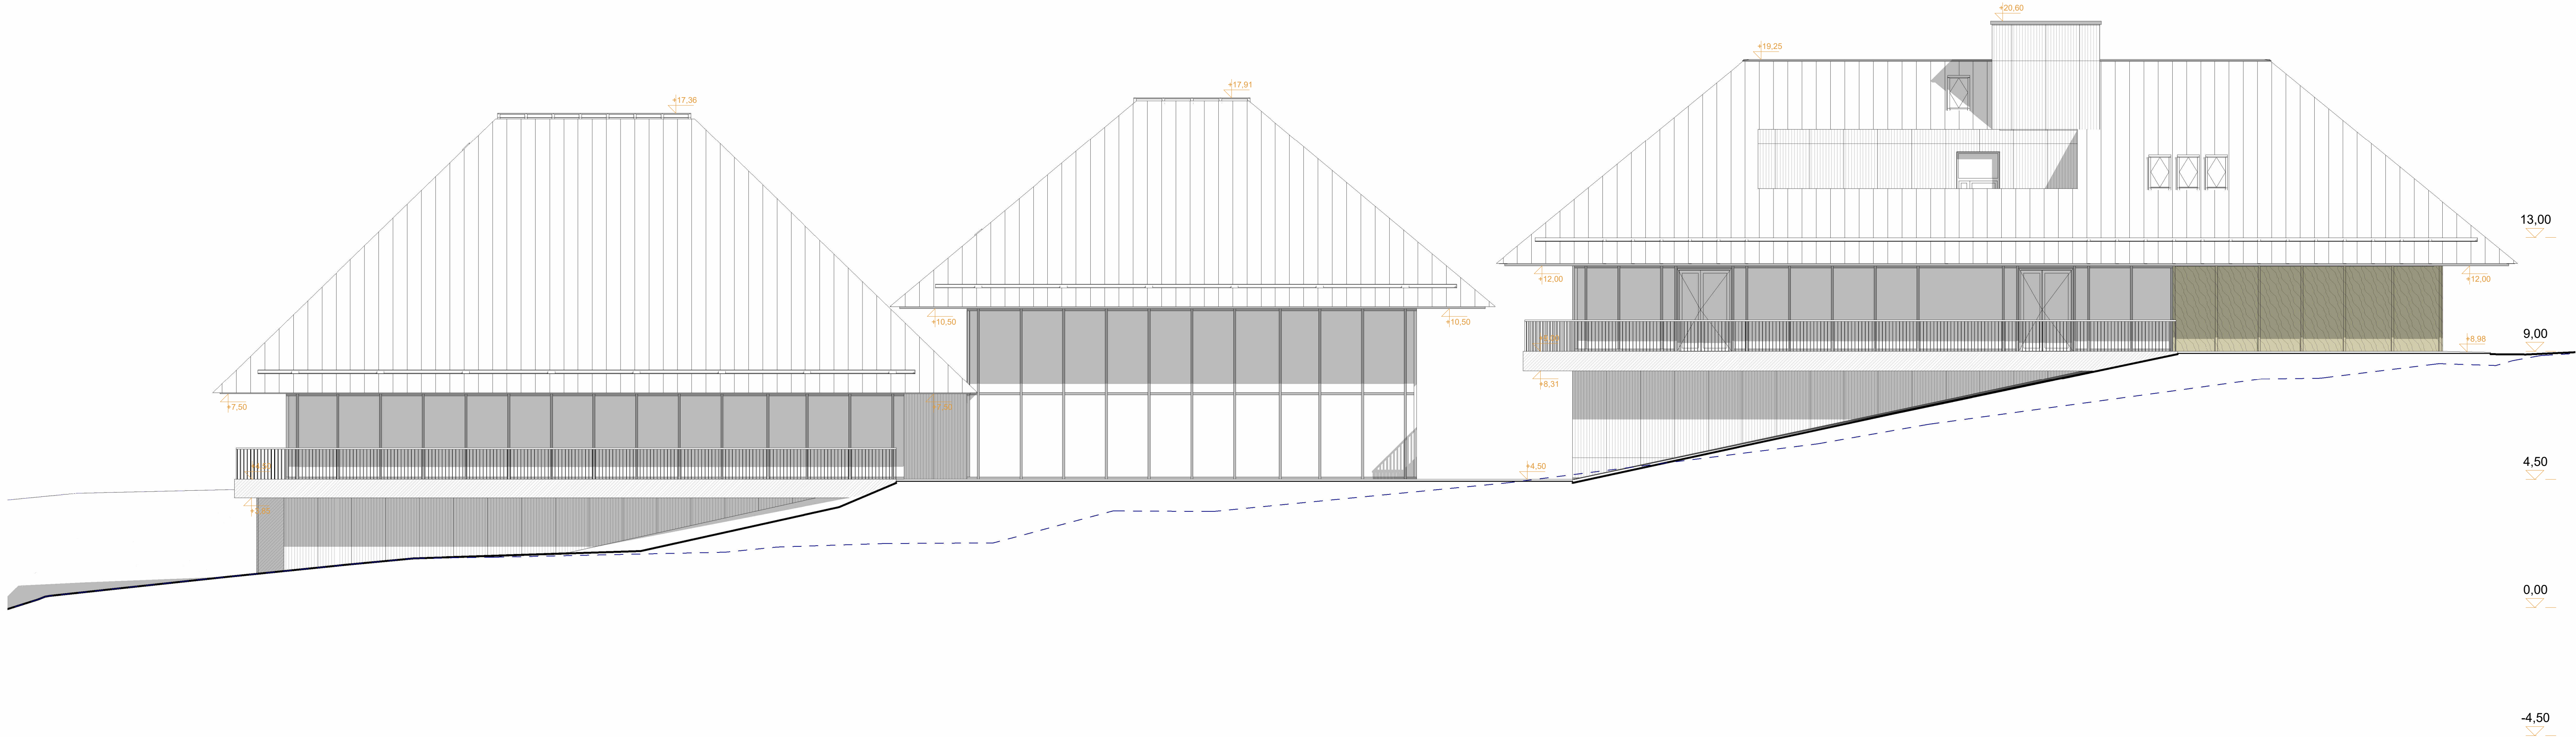

- Legenda:**
- Elewacja - płyta włóknocementowa - kol. jasnoszary
 - Elewacja - płyta włóknocementowa z żłobieniami pionowymi - kol. jasnoszary
 - Elewacja - płyta włóknocementowa z żłobieniami pionowymi - kol. jasnoszary
 - Dach - blacha na rąbek stojący - kol. jasnoszary
 - Dach solarny - blacha na rąbek stojący z zintegrowanym panelem fotowoltaicznym - kol. jasnoszary



NAZWA ZAWIERZENIA BUDOWLANEGO:
Budowa budynku Centrum Edukacji Ekologicznej, Historycznej i Kulturowej wraz z instalacjami wewnętrznymi: wod.-kan., elektrycznymi i teletechnicznymi, c.o., c.i. i c.w.u., fotowoltaiczną, wentylacją mechaniczną, klimatyzacją oraz zagospodarowaniem terenu: komunikacją, parkingi, mała architektura, wraz z instalacjami zewnętrznymi: kanalizacją deszczową, sanitarną, wodną, elektrycznymi (wz) w tym oświetlenia, teletechnicznymi na działkach nr 961/8, 979/1, obręb Szerzyny, gmina Szerzyny

INWESTOR:
Omnia Szerzyny
98-248 Szerzyny 521

PROJEKTANT GENERALNY
SPECJALNOŚĆ: dr inż. arch. MATEUSZ MANECKI
SPECJALNOŚĆ: architektoniczna
NUMER UPRAWNIENI: MPOIA/036/2009

[Signature]

PROJEKTANT
SPECJALNOŚĆ: mgr inż. arch. DANIEL TARGOSZ
SPECJALNOŚĆ: architektoniczna

[Signature]

PROJEKTANT SPRAWDZĄCY
SPECJALNOŚĆ:
NUMER UPRAWNIENI:

PROJEKTANT SPRAWDZĄCY
SPECJALNOŚĆ:
NUMER UPRAWNIENI:

