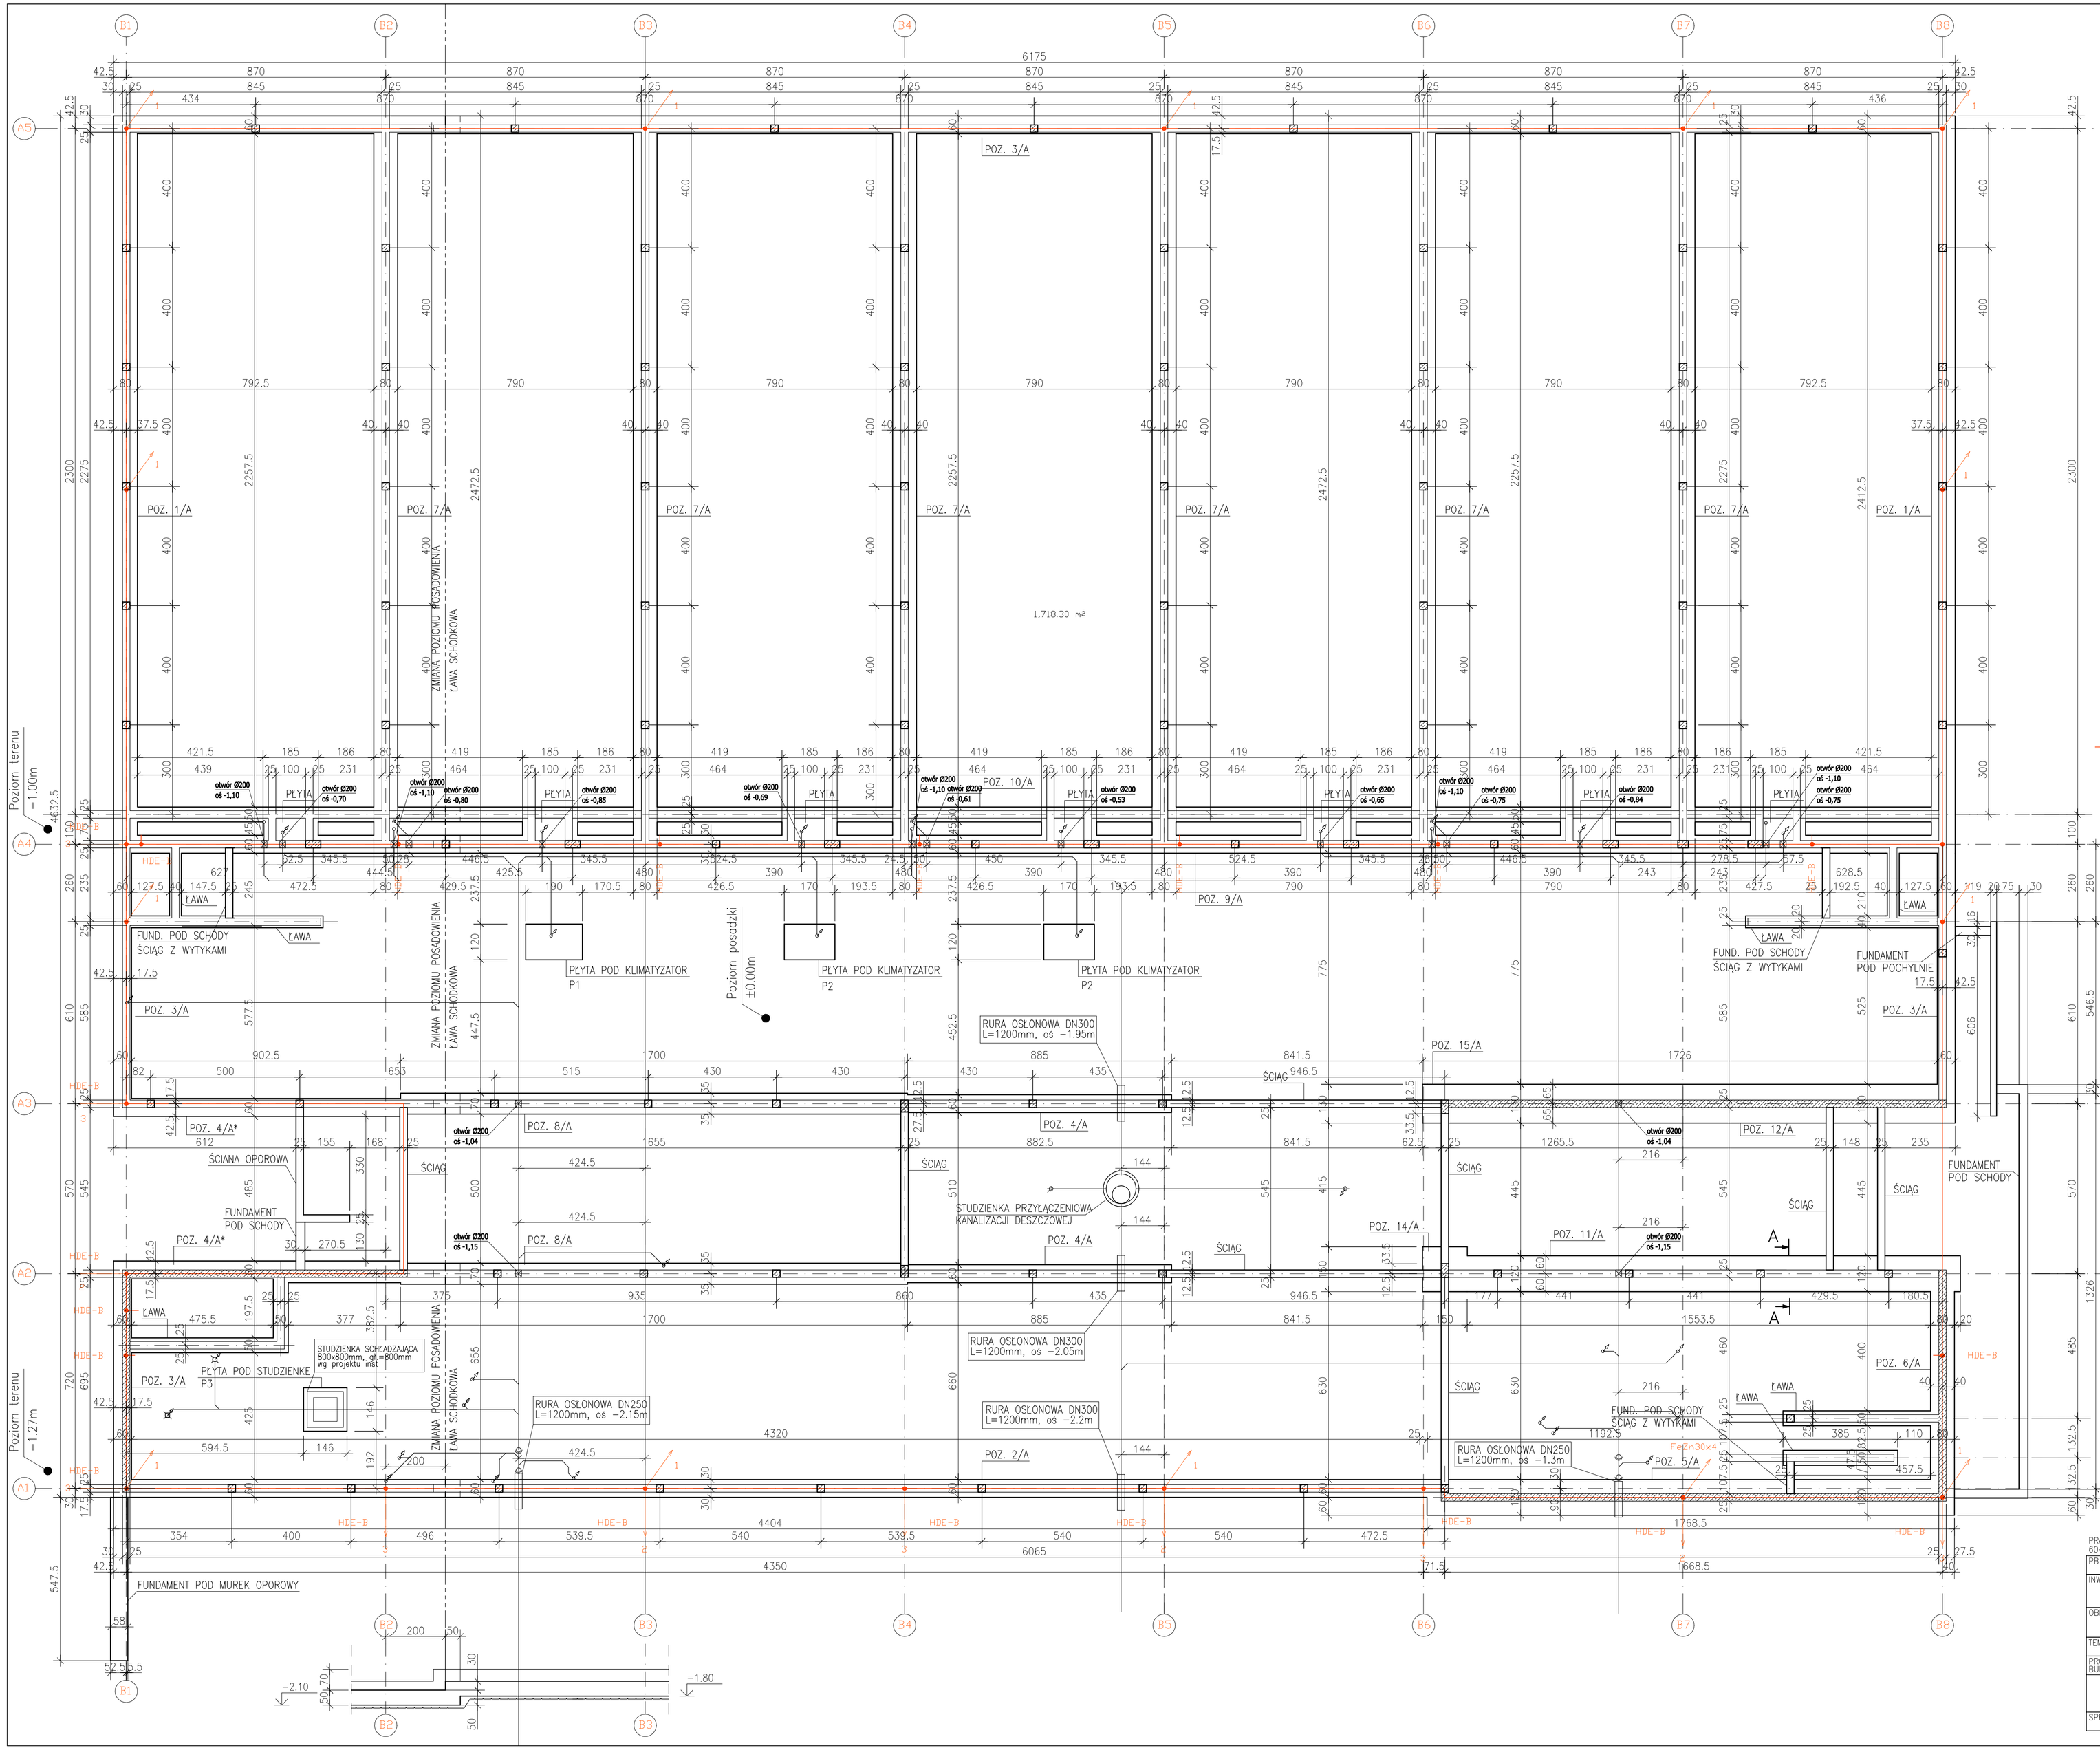

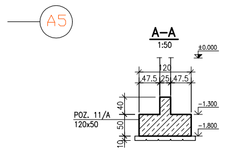

LEGENDA:

TRZPIEŃ/SŁUP ŻELBETOWY

LINIA USKOKU FUNDAMENTU

UWAGA:
BETON C25/30
BETON PODKŁADOWY C12/15

STAL ZBROJENIOWA A–IIIN
STAL STRZEMION A–0

PRZED ZAZBROJENIEM I ZABETONOWANIEM ŁAW FUNDAMENTOWYCH UŁOŻYĆ POZIOMY KANALIZACJI SANITARNEJ I DESZCZOWEJ Z PODEJŚCIEM DO PIONÓW WG PROJEKTU INST. WOD. – KAN.

POZIOM POSADZKI PARTERU ±0.00=95.60m n.p.m.

POZIOM TERENU PROJEKTOWANEGO

POZIOM POSADOWIENIA ŁAW I STÓP FUNDAMENTOWYCH: −2.10 = 93.50m n.p.m.
−1.80 = 93.80m n.p.m.

UZIOM W FUNDAMENCIE – BEDNARKA STALOWA OCYNKOWANA 30x4mm LUB PRĘT STALOWY OCYNKOWANY GŁADKI OKRĄGŁY O ŚREDNICY 10mm – UMIESZCZONY PONAD NAJNIŻSZĄ WARSTWĄ ZBROJENIA, NA CAŁEJ DŁUGOŚCI MOCOWANY PRZY POMOCY ZACISKÓW GWINTOWYCH DO SIATKI ZBROJENIOWEJ W ODSTĘPACH NIE MNIEJSZYCH NIŻ 2m.
STALOWE ELEMENTY UZIOMU FUNDAMENTOWEGO SZTUCZNEGO POWINNY BYĆ ZALANE BETONEM W TAKI SPOSÓB, ABY ZE WSZYSTKICH STRON BYŁY OTULONE WARSTWĄ DOBRZE PRZYLEGAJĄCEGO DO NICH BETONU O GRUBOŚCI CO NAJMNIEJ 5CM.
W OBSZARACH SZCZELIN DYLATACYJNYCH NALEŻY WYKONAĆ PRZEPUSTY DO UZIEMIEŃ NP. HDE–B ENCO. MIĘDZY PRZEPUSTAMI WYKONAĆ ELASTYCZNY MOSTEK DYLATACYJNY.

PRZEWÓD ODPROWADZAJĄCY Z PRĘTA GŁADKIEGO OKRĄGŁEGO STALOWEGO OCYNKOWANEGO O ŚREDNICY 8mm LUB Z BEDNARKI STALOWEJ OCYNKOWANEJ 20x3mm, UKŁADANY OD UZIOMU FUNDAMENTOWEGO NAD DACH ŁĄCZNIE ZE ZBROJENIEM SŁUPÓW I WYKONYWANIEM ŚIAN. PRZEWÓD ODPROWADZAJĄCY ŁĄCZYĆ Z UZIOMEM SZTUCZNYM PRZEZ SPAWANIE NA DŁUGOŚCI MIN. 10cm.

PRZEPUST DO UZIEMIENIA NP. HDE–B ENCO. PŁASKOWNIK PRZEPUSTU SPAWAĆ DO PRZEWODU UZIEMIAJĄCEGO NA DŁUGOŚCI 10cm.

WYPROWADZENIE NA ZEWNĄTRZ (NAD POWIERZCHNIĄ ZIEMI) OD PRZEWODU ODPROWADZAJĄCEGO PRZEPUST NP. HDE–B ENCO DLA PRZYŁĄCZENIA METALOWYCH KONSTRUKCJI ELEWACJI

WYPROWADZENIE OD UZIOMU FUNDAMENTOWEGO NA ZEWNĄTRZ BUDYNKU (NAD POWIERZCHNIĄ ZIEMI) PRZEPUST NP. HDE–B ENCO DLA PRZYŁĄCZENIA EWENTUALNYCH UZIOMÓW GŁĘBOKICH, METALOWYCH KONSTRUKCJI ZEWNĘTRZNYCH ITP.

UWAGI :

1. WSZYSTKIE POŁĄCZENIA Z UZIOMEM FUNDAMENTOWYM ORAZ WYPROWADZENIA OD UZIOMU LUB PRZEWODÓW ODPROWADZAJĄCYCH DO WEWNĄTRZ LUB NA ZEWNĄTRZ BUDYNKU WYKONAĆ PRZEZ SPAWANIE NA DŁUGOŚCI MIN. 10cm.
2. PRZEPUSTY DO UZIEMIEŃ UMIEŚCIĆ W ŚCIANIE NA WYSOKOŚCI 0,5m NAD POSADZKĄ POMIESZCZENIA LUB OD ZEWNĄTRZ NAD POWIERZCHNIĄ TERENU.
3. POPRAWNOŚĆ WYKONANYCH PRAC ZBROJENIOWYCH WYKORZYSTYWANYCH W URZĄDZENIU PIORUNOCHRONNYM, PRZED ZALANIEM ZBROJENIA BETONEM WINIEN STWIERDZIĆ INSPEKTOR NADZORU ELEKTRYCZNEGO WPISEM DO DZIENNIKA BUDOWY.
4. POPRAWNOŚĆ WYKONANIA WSZELKICH POŁĄCZEŃ WYKORZYSTYWANYCH W URZĄDZENIU PIORUNOCHRONNYM ORAZ FAKT ZAPEWNIENIA ICH CIĄGŁOŚCI ELEKTRYCZNEJ WINIEN STWIERDZIĆ INSPEKTOR NADZORU ELEKTRYCZNEGO WPISEM DO DZIENNIKA BUDOWY PRZED ICH ZAKRYCIEM.
5. WYSOKOŚĆ UKŁADANIA KORYTEK KABLOWYCH SKOORDYNOWAĆ NA BUDOWIE Z TRASAMI PRZEWODÓW INSTALACYJNYCH I KORYTEK TELETECHNICZNYCH.
6. RYSUNEK NALEŻY ROZPATRYWAĆ ŁĄCZNIE Z INNYMI RYSUNKAMI BRANŻOWYMI.

PRACOWNIA AUTORSKA I BIURO PRAWNE H.J. BUSZKIEWICZ SP. Z O.O.
60–772 POZNAŃ UL. MATEJKI 68/4 TEL. 061 8658916 FAX. 061 8659660

PB	BRANŻA: BUDOW.	NR UMOWY: Umowa z dnia 12.2012r.	DATA: 03.2012r.
INWESTOR	UNIWERSYTET IM. ADAMA MICKIEWICZA W POZNANIU UL. WIENIAWSKIEGO 1, 61–712 POZNAŃ		1/KA
OBIEKT	ARCHIWUM UNIWERSYTETU IM. ADAMA MICKIEWICZA W POZNANIU		
TEMAT	RZUT FUNDAMENTÓW		SKALA: 1:100
PROJEKT BUD.	mgr inż. Kazimierz Firlej 299/82/PW		
	mgr inż. Marcin Rusin		
	mgr inż. Michał Przygodzki		
SPRAWDZIŁ	dr inż. Edmund Przybyłowicz 240/84/Pw		