POZIOM 1 (BUD. GŁ. + AULA) / POZIOM 2 (PAWILONY + KOMORA)

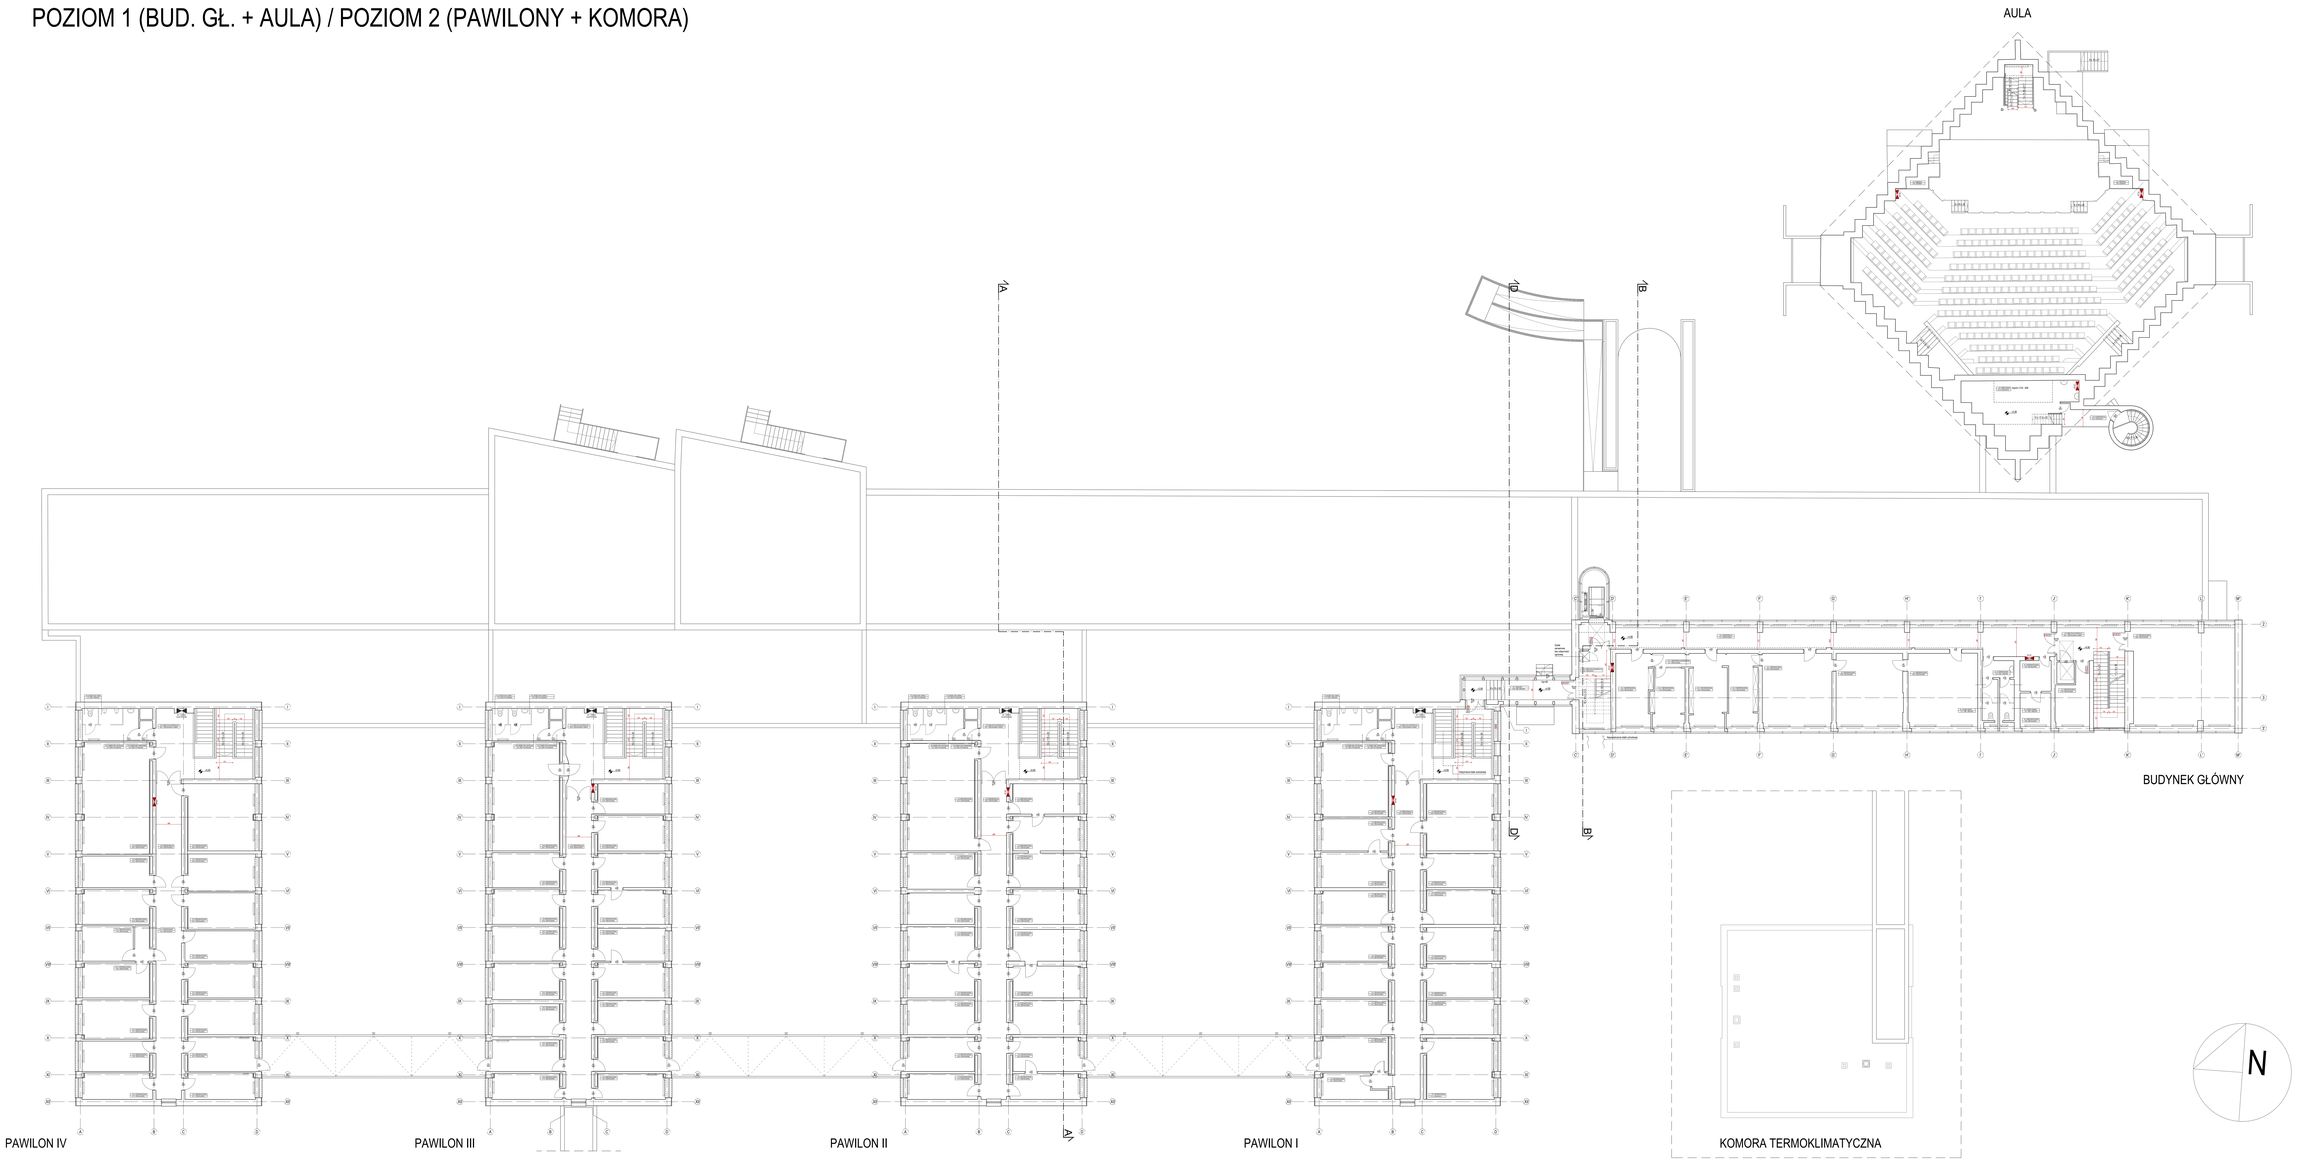

ZESTAWIENIE POMIESZCZEŃ - BUD. GŁÓWNY [GL]










