


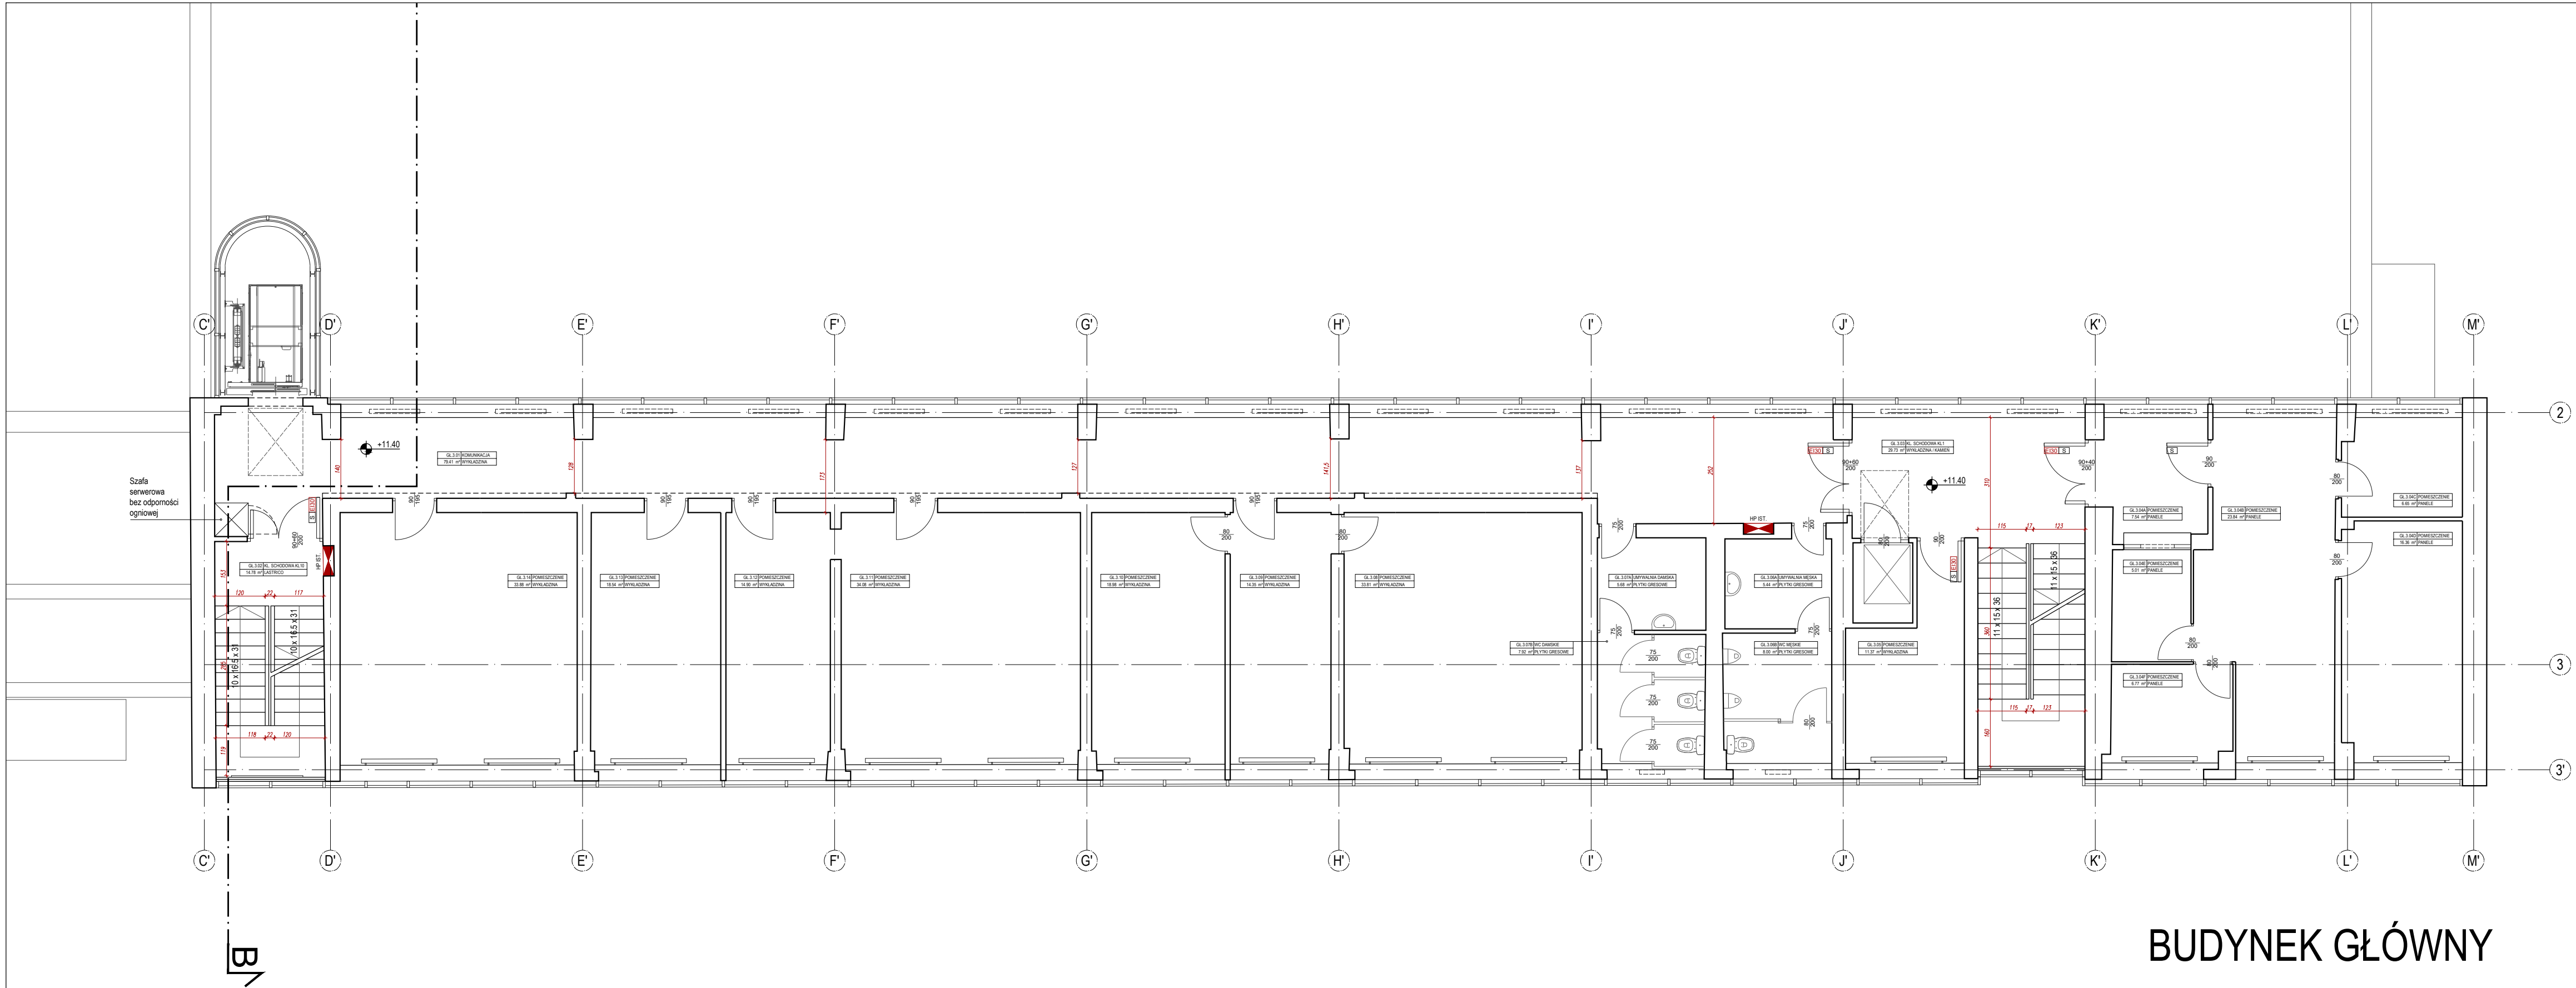

BUDYNEK GŁÓWNY

ZESTAWIENIE POMIESZCZEŃ - BUD. GŁÓWNY [GŁ]		
GL.3.01	KOMUNIKACJA	####
GL.3.02	KŁATKA SCHODOWA KL10	####
GL.3.03	KŁATKA SCHODOWA KL1	####
GL.3.04A	POMIESZCZENIE	####
GL.3.04B	POMIESZCZENIE	####
GL.3.04C	POMIESZCZENIE	####
GL.3.04D	POMIESZCZENIE	####
GL.3.04E	POMIESZCZENIE	####
GL.3.04F	POMIESZCZENIE	####
GL.3.05	POMIESZCZENIE	####
GL.3.06A	UMYWALNIA MĘSKA	####
GL.3.06B	WC MĘSKIE	####
GL.3.07A	UMYWALNIA DAMSKA	####
GL.3.07B	WC DAMSKIE	####
GL.3.08	POMIESZCZENIE	####
GL.3.09	POMIESZCZENIE	####
GL.3.10	POMIESZCZENIE	####
GL.3.11	POMIESZCZENIE	####
GL.3.12	POMIESZCZENIE	####
GL.3.13	POMIESZCZENIE	####
GL.3.14	POMIESZCZENIE	####
SUMA POWIERZCHNI UŻYTKOWEJ		#####

Jedn. projektowa:
TEKTONIKA ARCHITEKCI TEKTONIKA ARCHITEKCI Sp. z o.o. Sp. k.
ul. Biskupia 14/10 tel./fax: 12 412 48 14

Inwestor: **AKADEMIA KULTURY FIZYCZNEJ** im. Bronisława Czecha w Krakowie
ul. Jana Pawła II 78, 31-571 Kraków

Faza proj:
INW

Temat:
Prace przedprojektowe - wielobranżowa inwentaryzacja architektoniczna, wielobranżowa koncepcja, opracowanie programów funkcjonalno-użytkowych, ekspertyza p. poz., opinia geotechniczna, ekspertyzy konstrukcyjne itp. istniejącego kompleksu składającego się z połączonych: budynku głównego (część A i B), budynków pawilonów naukowo-dydaktycznych I-IV i budynku Auli w Krakowie przy al. Jana Pawła II 78 w zakresie rozbudowy, przebudowy oraz dostosowania do obowiązujących przepisów techniczno-budowlanych i p. pożarowych.

Rysunek:
Rzut III piętra budynku głównego

Nr rys:
A-04

Branża:	ARCHITEKTURA	Nr uprawnień:	Podpis:	Skala:
Główny projektant:	mgr inż. arch. SŁAWOMIR FLORKIEWICZ	MPOIA/031/2003		1:100
Opracował:	mgr inż. arch. ALEKSANDER KWAŚNIAK-WILAND			Data: 2026
Sprawdzający:	mgr inż. arch. AGNIESZKA FLORKIEWICZ	MPOIA/017/2003		KWIECIEŃ