


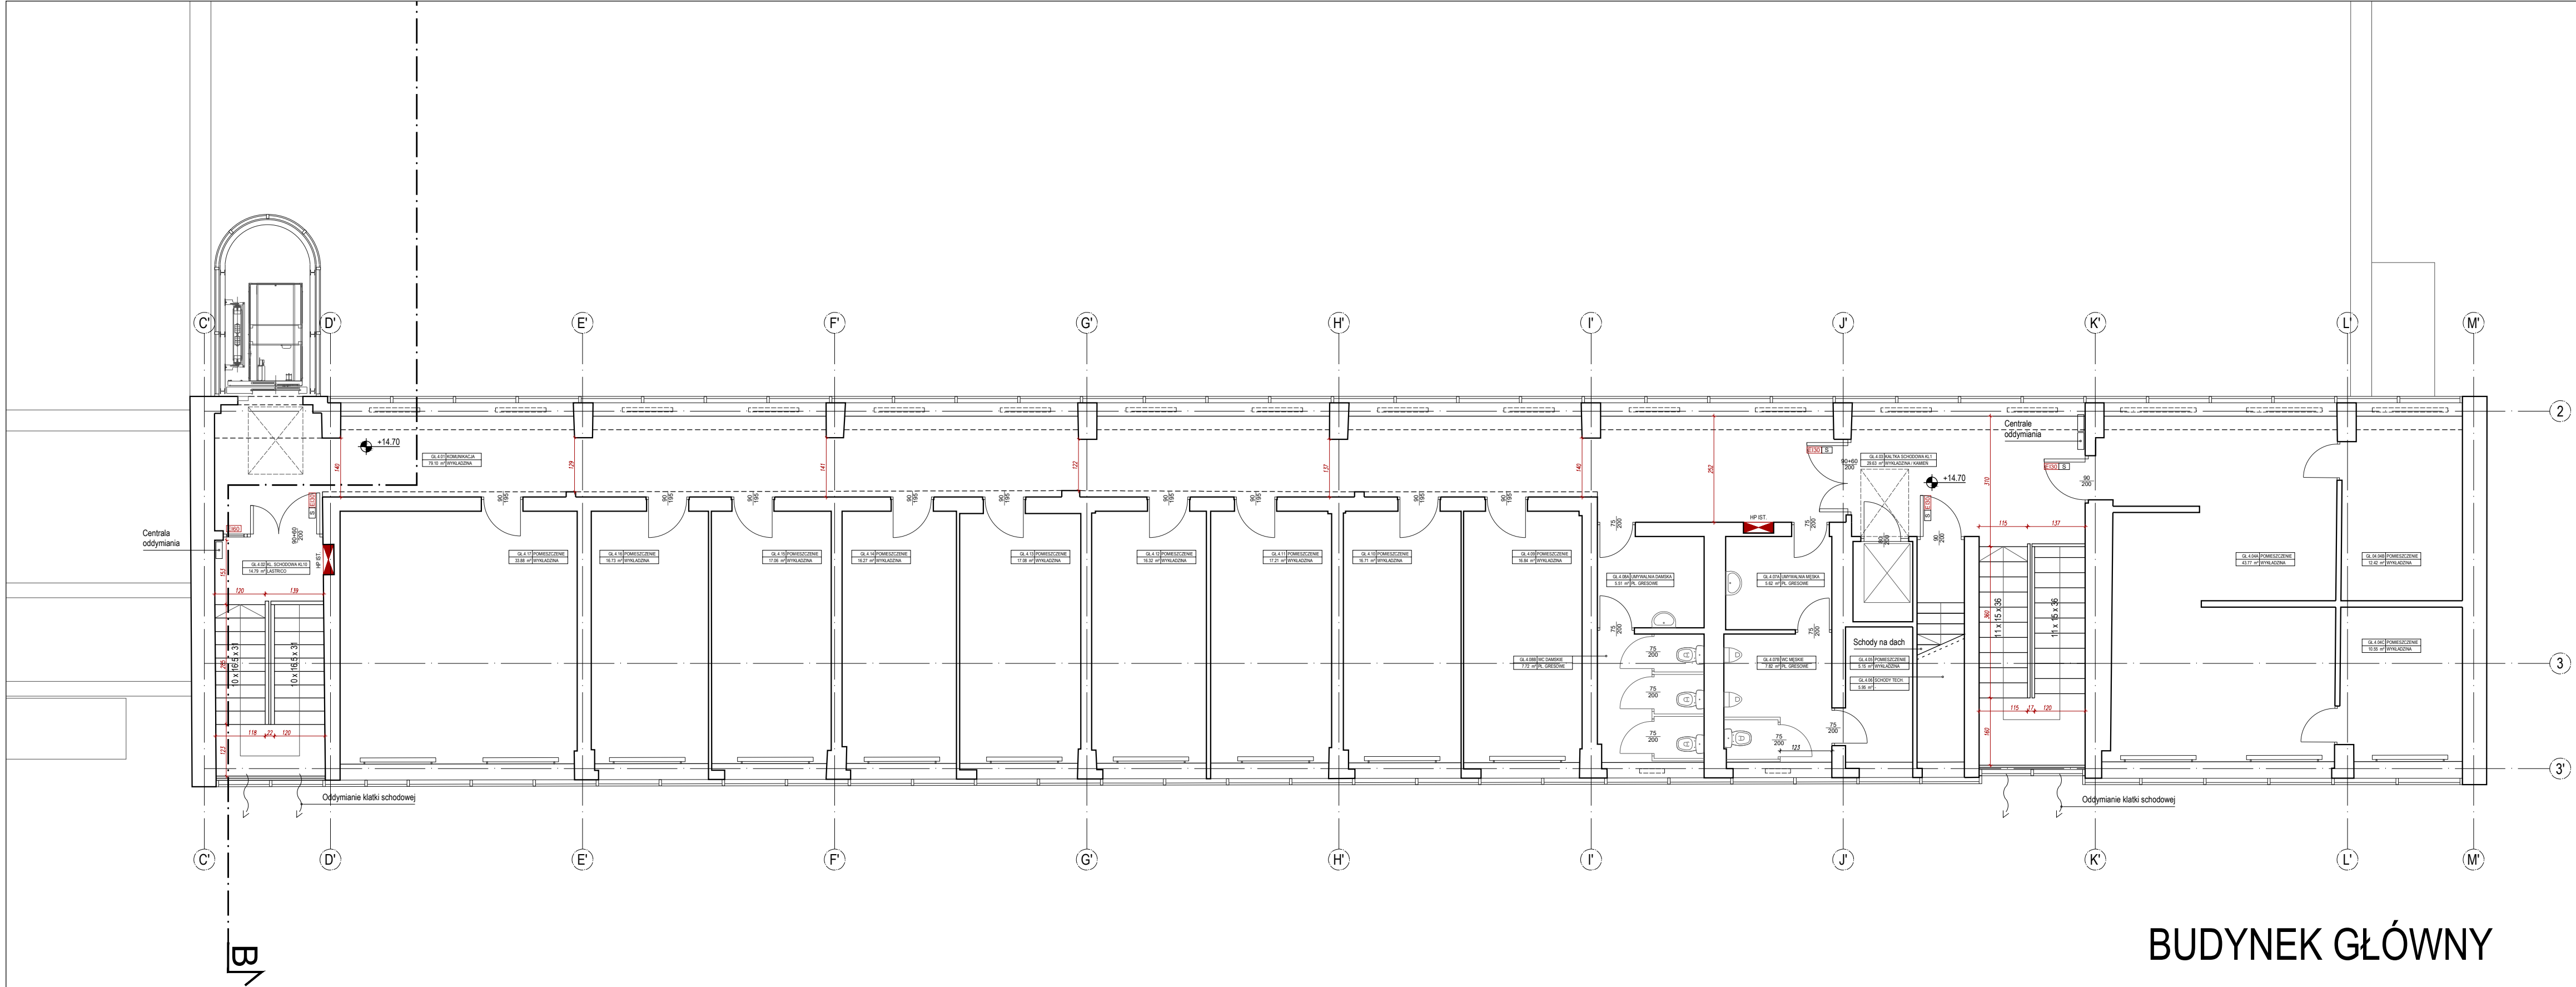

BUDYNEK GŁÓWNY

ZESTAWIENIE POMIESZCZEŃ - BUD. GŁÓWNY [GŁ.]		
GL.4.01	KOMUNIKACJA	79.10
GL.4.02	KLATKA SCHODOWA KL10	14.79
GL.4.03	KLATKA SCHODOWA KL1	29.63
GL.4.04A	POMIESZCZENIE	43.77
GL.4.04B	POMIESZCZENIE	12.42
GL.4.04C	POMIESZCZENIE	10.55
GL.4.05	POMIESZCZENIE	5.15
GL.4.06	SCHODY TECHNICZNE	5.95
GL.4.07A	UMYWALNIA MĘSKA	5.62
GL.4.07B	WC MĘSKIE	7.82
GL.4.08A	UMYWALNIA DAMSKA	5.51
GL.4.08B	WC DAMSKIE	7.72
GL.4.09	POMIESZCZENIE	16.84
GL.4.10	POMIESZCZENIE	16.71
GL.4.11	POMIESZCZENIE	17.21
GL.4.12	POMIESZCZENIE	16.32
GL.4.13	POMIESZCZENIE	17.08
GL.4.14	POMIESZCZENIE	16.27
GL.4.15	POMIESZCZENIE	17.06
GL.4.16	POMIESZCZENIE	16.73
GL.4.17	POMIESZCZENIE	33.88
SUMA POWIERZCHNI UŻYTKOWEJ		396.13

Jedn. projektowa:
TEKTONIKA ARCHITEKCI TEKTONIKA ARCHITEKCI Sp. z o.o. Sp. k.
ul. Biskupia 14/10 tel./fax: 12 412 48 14

Inwestor: **AKADEMIA KULTURY FIZYCZNEJ** im. Bronisława Czecha w Krakowie
ul. Jana Pawła II 78, 31-571 Kraków

Faza proj:
INW

Temat:
Prace przedprojektowe - wielobranżowa inwentaryzacja architektoniczna, wielobranżowa koncepcja, opracowanie programów funkcjonalno-użytkowych, ekspertyza p. poz., opinia geotechniczna, ekspertyzy konstrukcyjne itp. istniejącego kompleksu składającego się z połączonych: budynku głównego (część A i B), budynków pawilonów naukowo-dydaktycznych I-IV i budynku Auli w Krakowie przy al. Jana Pawła II 78 w zakresie rozbudowy, przebudowy oraz dostosowania do obowiązujących przepisów techniczno-budowlanych i p. pożarowych.

Rysunek:
Rzut IV piętra budynku głównego

Nr rys:
A-05

Branża:	ARCHITEKTURA	Nr uprawnień:	Podpis:	Skala:
Główny projektant:	mgr inż. arch. SŁAWOMIR FLORKIEWICZ	MPOIA/031/2003		1:100
Opracował:	mgr inż. arch. ALEKSANDER KWAŚNIAK-WILAND			Data: 2026
Sprawdzający:	mgr inż. arch. AGNIESZKA FLORKIEWICZ	MPOIA/017/2003		KWIECIEŃ