POZIOM -1 (BUD. GŁ. + AULA) / POZIOM 0 (PAWILONY + KOMORA)

Poziom -1 budynku głównego "przyziemny", od strony północnej zagłębiony o około 160 cm poniżej poziomu terenu, a od strony południowej z wyjściami bezpośrednio na poziom terenu (przekrój B-B)

Poziom -1 auli w całości podziemny z małymi oknami w poziomie otaczającego terenu.

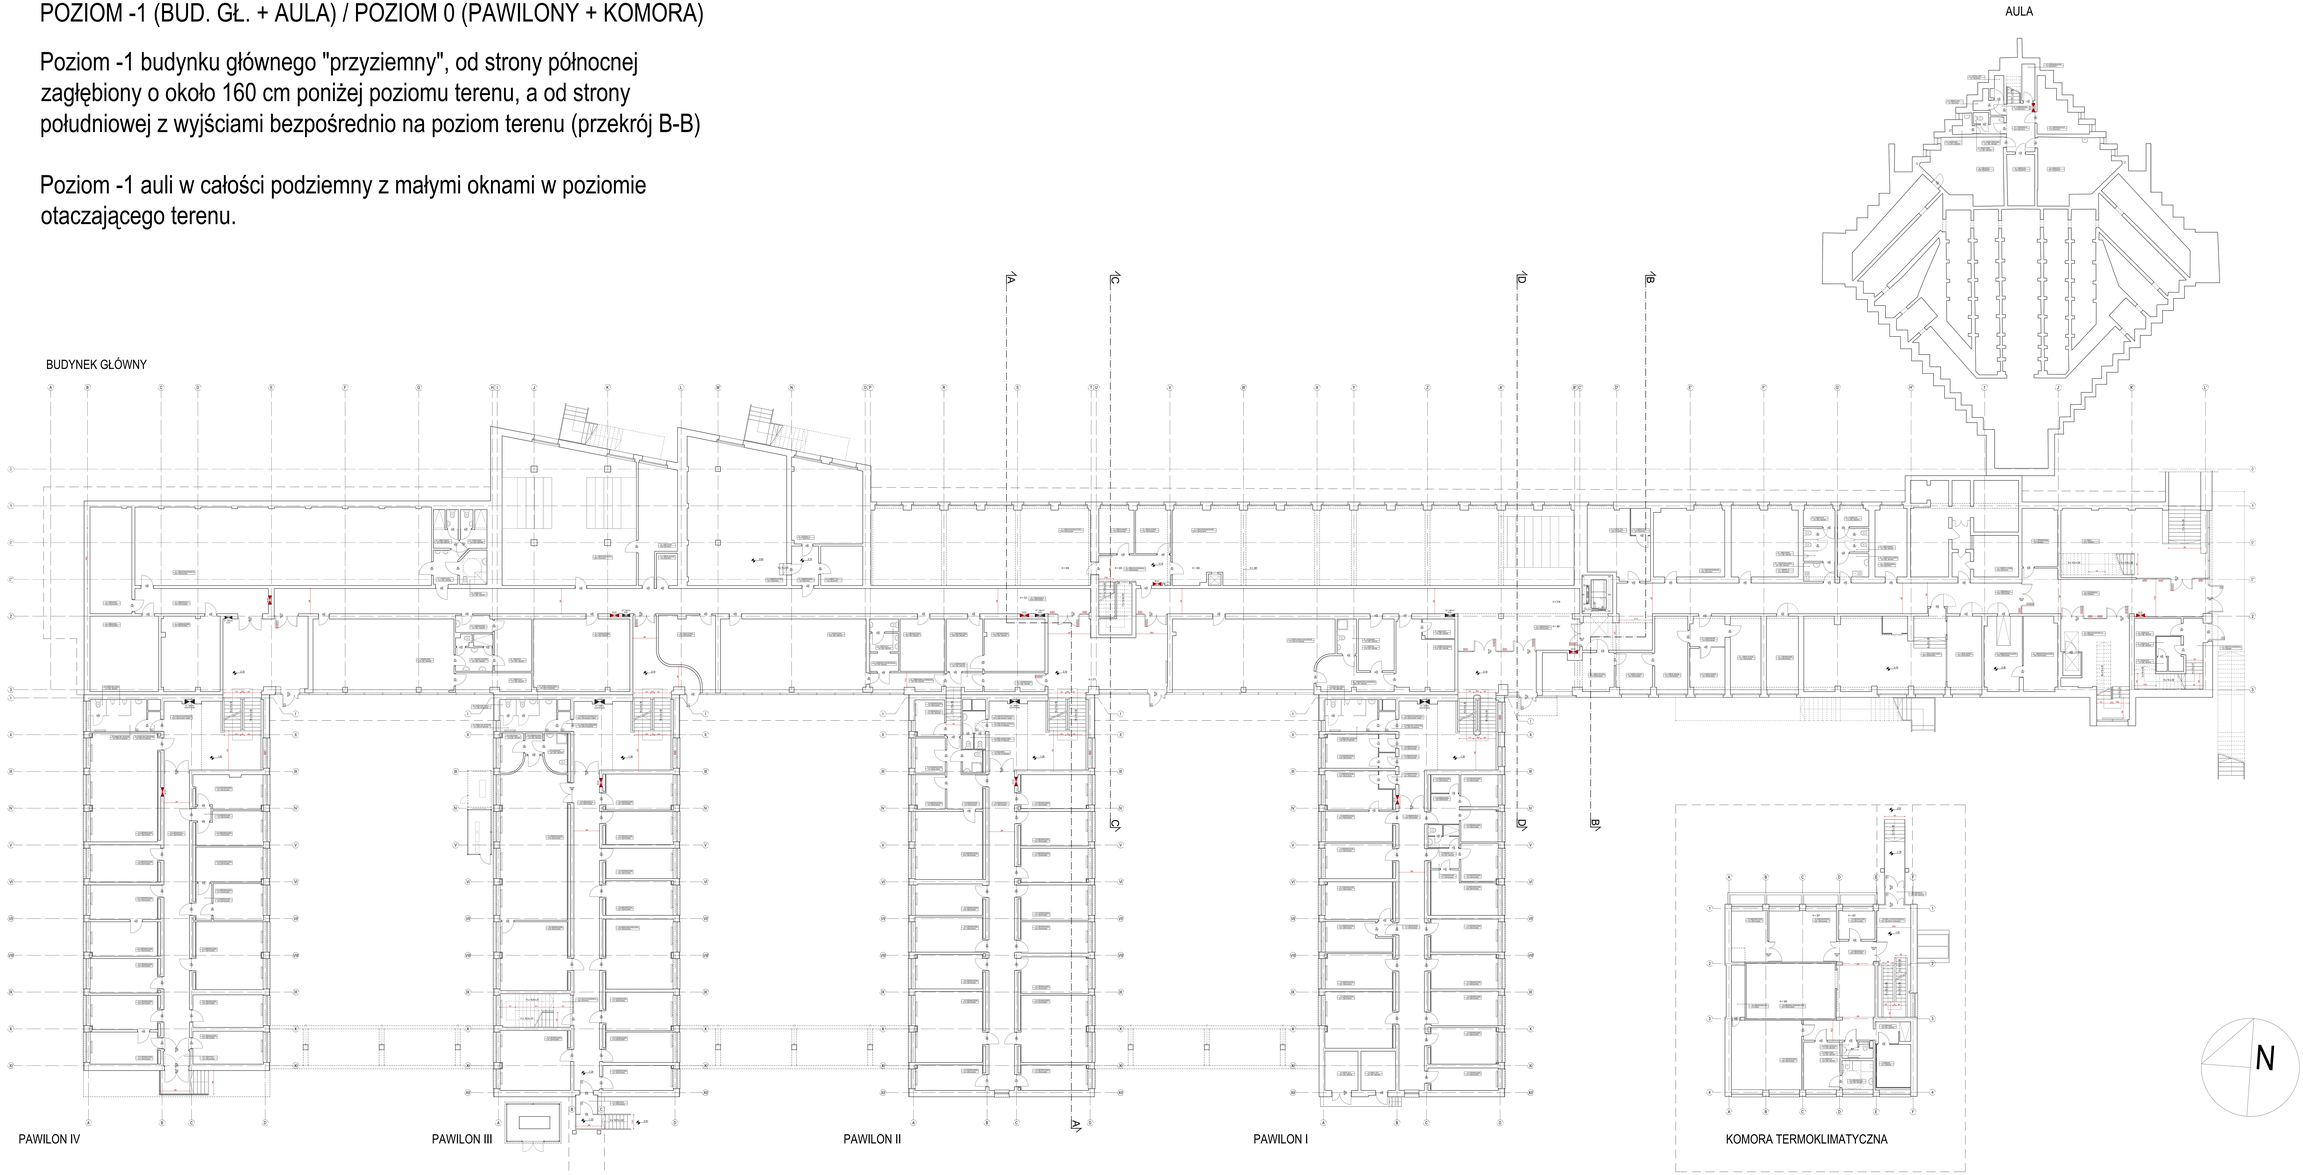



