


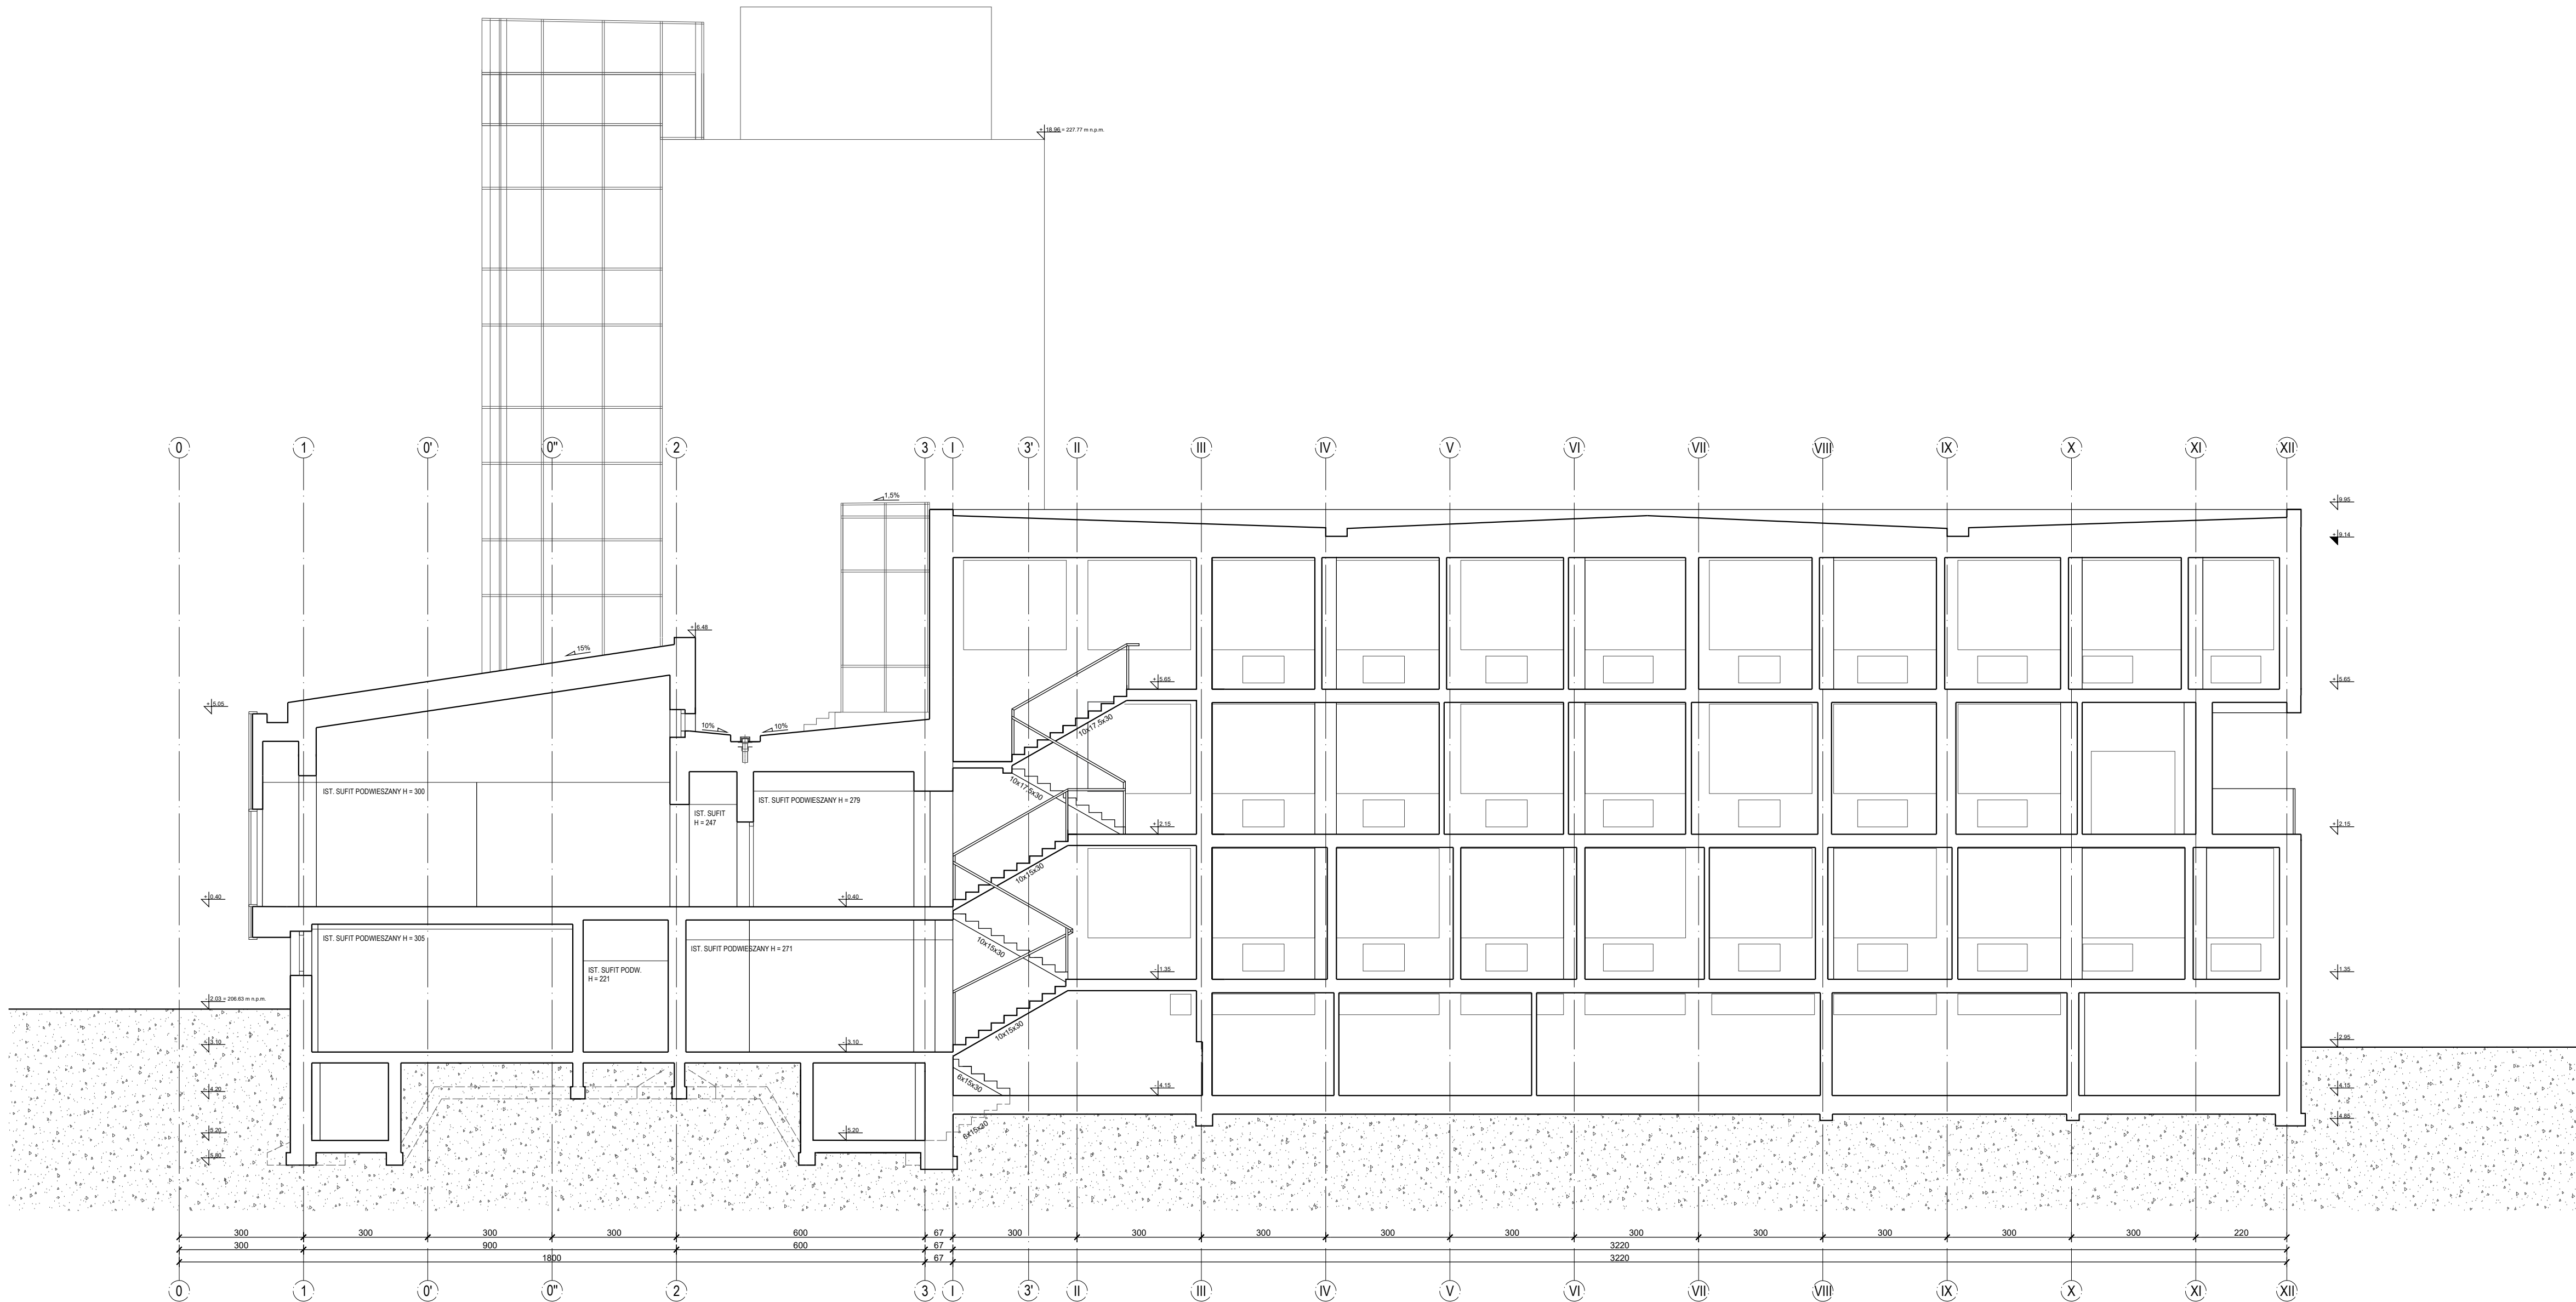

Jedn. projektowa: TEKTONIKA ARCHITEKCI TEKTONIKA ARCHITEKCI Sp. z o.o. Sp. k. ul. Biskupia 14/10 tel./fax: 12 412 48 14				
Inwestor: AKADEMIA KULTURY FIZYCZNEJ im. Bronisława Czecha w Krakowie ul. Jana Pawła II 78, 31-571 Kraków		Przekrój A-A		Faza proj: INW
Temat: Prace przedprojektowe - wielobranżowa inwentaryzacja architektoniczna, wielobranżowa koncepcja, opracowanie programów funkcjonalno-użytkowych, ekspertyza p. poż., opinia geotechniczna, ekspertyzy konstrukcyjne itp. istniejącego kompleksu składającego się z połączonych: budynku głównego (część A i B), budynków pawilonów naukowo-dydaktycznych I-IV i budynku Auli w Krakowie przy al. Jana Pawła II 78 w zakresie rozbudowy, przebudowy oraz dostosowania do obowiązujących przepisów techniczno-budowlanych i p. pożarowych.		Rysunek: Przekrój A-A		Nr rys: A-08
Branża:	ARCHITEKTURA	Nr uprawnień:	Podpis:	Skala: 1:100
Główny projektant:	mgr inż. arch. SŁAWOMIR FLORKIEWICZ	MPOIA/031/2003		Data: 2026
Opracował:	mgr inż. arch. ALEKSANDER KWAŚNIAK-WILAND			KWIECIEŃ
Sprawdzający:	mgr inż. arch. AGNIESZKA FLORKIEWICZ	MPOIA/017/2003		