POZIOM 0 (BUD. GŁ. + AULA) / POZIOM 1 (PAWILONY + KOMORA)

AULA **356** (widownia) + **12** (na scenie) = **368 osób**

BUDYNEK GŁÓWNY **= 834 osób**

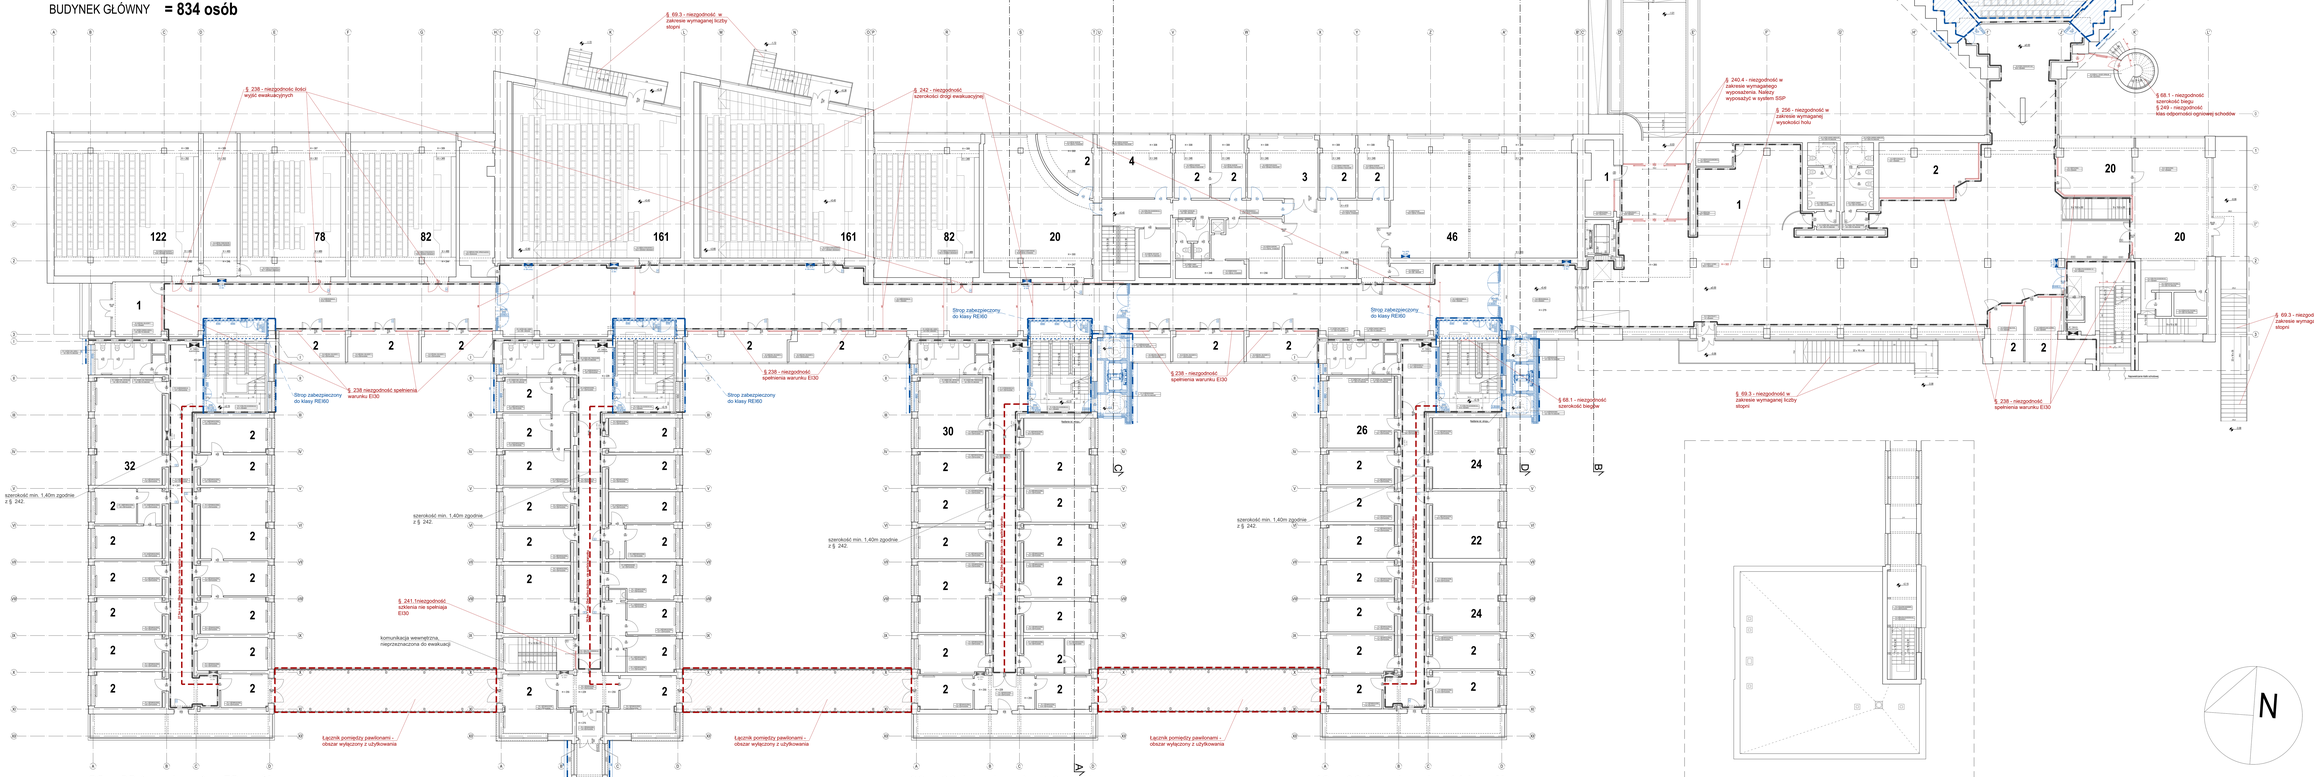

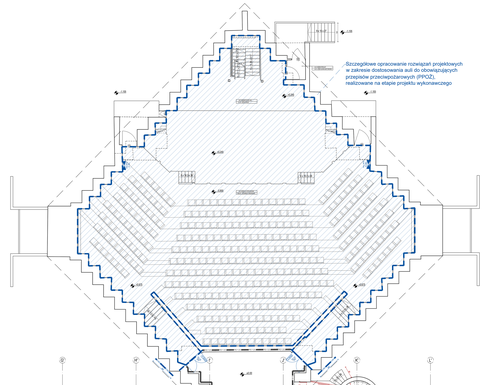

PAWILON IV **26 + 32** (z wykazu) = **58 osób**

PAWILON III **= 30 osób**

PAWILON II **26 + 30** (z wykazu) = **56 osób**

PAWILON I **18 + 96** (z wykazu) = **114 osób**

KOMORA TERMOKLIMATYCZNA

N

ZESTAWIENIE POMIESZCZEŃ - BUD. GŁÓWNY (GŁ)














LEGENDA:

- W elementy niespełniające przepisów
- W elementy spełniające przepisy
- Prg elementy spełniające przepisy
- 20 liczba osób przewidziana w danym pomieszczeniu

Uwaga:
W projektowanych hydrantach przewiduje się wymianę istniejącego węża na nowy o długości 30 m.
Ilość projektowanych hydrantów nie zostanie zmieniona (istniejące hydranty zostaną zachowane).

EKSPERTYZA TECHNICZNA


Rzut parteru budynku głównego i aul, rzut I piętra pawilonów I-IV, rzut I piętra komory termoklimatycznej

AUTOR(Y)	POZPIS
mgr inż. **Lucja Rozwadowska** specjalność: budownictwo ogólnokrajowe Nr upr. 0400/OI	
mgr inż. arch. **Michał Piotr Szymanowski** specjalność: architektura Nr upr. 271/ARCH	

DATA	SKALA	M-PITOLAMU
KWIECIEŃ 2020	1:100	A-01