POZIOM 1 (BUD. GŁ. + AULA) / POZIOM 2 (PAWILONY + KOMORA)

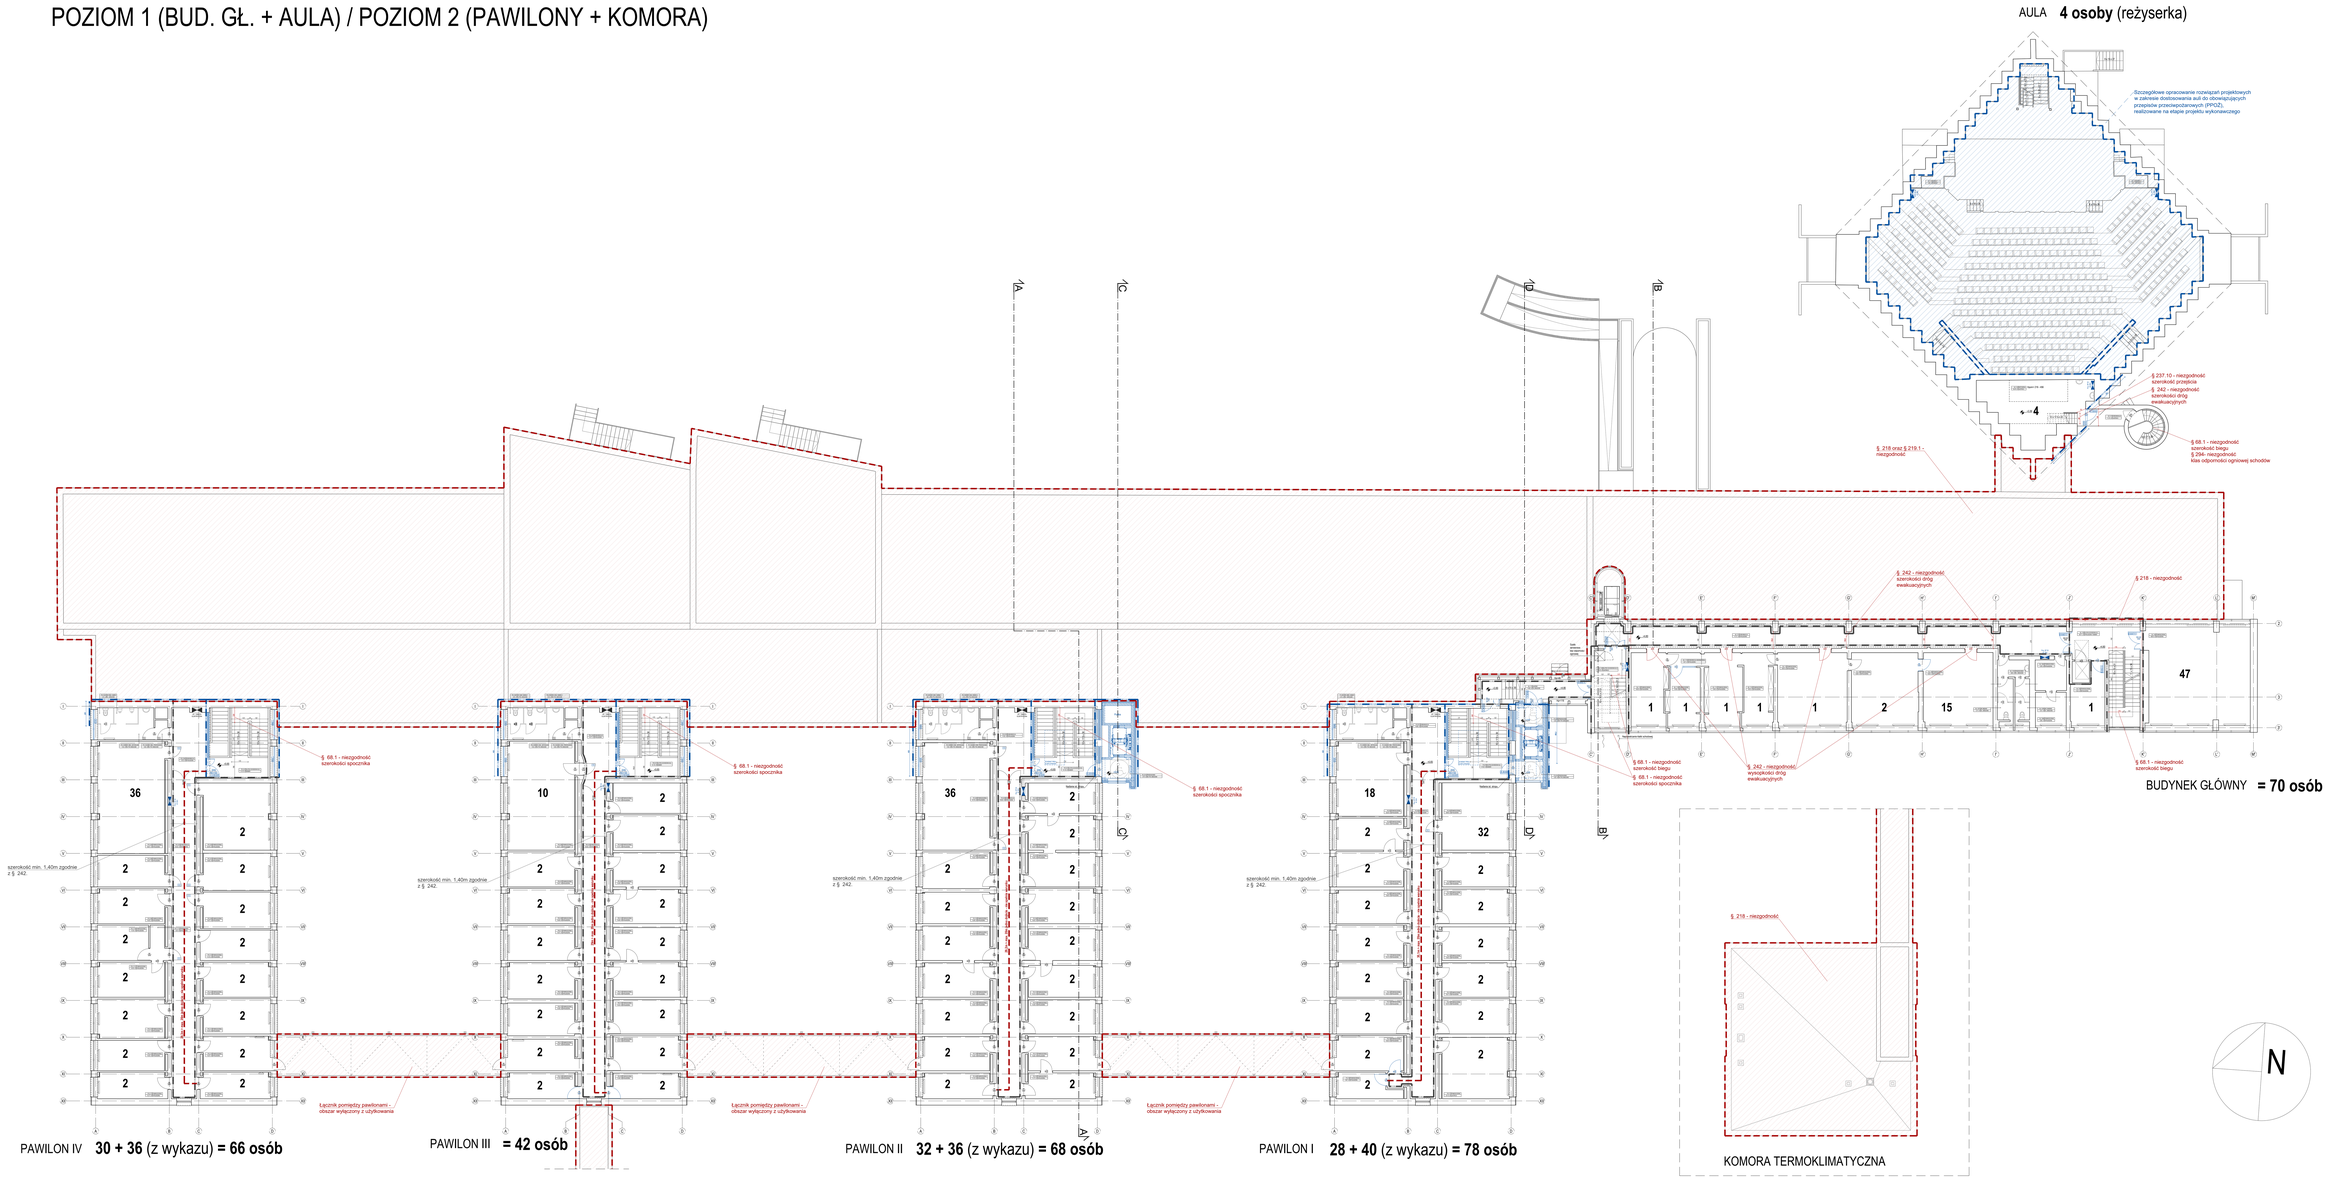

ZESTAWIENIE POMIESZCZEŃ - BUD. GŁÓWNY [GŁ]





PI.2.08	POMIESZCZENIE	6.00
PI.2.09	POMIESZCZENIE	6.00
PI.2.10	POMIESZCZENIE	35.00
PI.2.11	POMIESZCZENIE	10.00
PI.2.12	POMIESZCZENIE	10.00
PI.2.13	POMIESZCZENIE	10.00
PI.2.31	POMIESZCZENIE	21.00
PI.2.32	POMIESZCZENIE	5.00
PI.2.33	POMIESZCZENIE	5.00

ZESTAWIENIE POMIESZCZEŃ - PAWILON II [PII]

PII.2.09	POMIESZCZENIE	47.00
PII.2.10	POMIESZCZENIE	10.00
PII.2.11	POMIESZCZENIE	10.00
PII.2.12	POMIESZCZENIE	10.00
PII.2.13	POMIESZCZENIE	10.00
PII.2.14	POMIESZCZENIE	10.00
PII.2.15	POMIESZCZENIE	10.00
PII.2.16	POMIESZCZENIE	10.00
PII.2.17	POMIESZCZENIE	10.00
PII.2.18	POMIESZCZENIE	10.00
PII.2.19	POMIESZCZENIE	10.00
PII.2.20	POMIESZCZENIE	10.00
PII.2.21	POMIESZCZENIE	10.00
PII.2.22	POMIESZCZENIE	10.00
PII.2.23	POMIESZCZENIE	10.00
PII.2.24	POMIESZCZENIE	10.00
PII.2.25	POMIESZCZENIE	10.00
PII.2.26	POMIESZCZENIE	10.00
PII.2.27	POMIESZCZENIE	10.00
PII.2.28	POMIESZCZENIE	10.00
PII.2.29	POMIESZCZENIE	10.00

ZESTAWIENIE POMIESZCZEŃ - PAWILON III [PIII]

PIII.2.08	POMIESZCZENIE	47.00
PIII.2.09	POMIESZCZENIE	10.00
PIII.2.10	POMIESZCZENIE	10.00

LEGENDA

- W - elementy nieprzepisowe przejściowe
- W - elementy spełniające przepisy
- Prz - elementy spełniające przepisy
- 20 - liczba osób przewidziana w danym pomieszczeniu

Uwaga:
W projektowanych fragmentach przewiduje się wymiary dostępnych wejść na rzecz o długości 30 cm.

EKSPERTYZA TECHNICZNA

Bezpieczeństwo pożarowego budynku biurowego Wydziału Geosz, Pawilonu Nauczyciel Chemicznych i I/II, Komora Termoklimatyczna oraz Auli Akademii Nauki Przyrodniczej w Krakowie przy al. Jana Pawła II 78 opracowane w ramach prac przedprojektowych

Rzut I piętra budynku głównego: auli, stał dachów parteru budynku głównego, rzut II piętra pawilonów I-IV, rzut dachu komory termoklimatycznej

AUTORZY

POSPIS

mgr inż. **Łucja Rozwadowska**
Nr upr. budowlanego: zaświadczenie samorządowiec
Nr ewi: 0400/2015

mgr inż. arch. **Michał Piotr Szymanowski**
Nr upr. budowlany:
Nr ewi: 271/2021

DATA	SKALA	M.P./PIECZĄTKA
KWIECIEŃ 2025	1:100	A-02