POZIOM 2 (BUD. GŁ.) / ANTRESOLA REŻYSERKI AULI

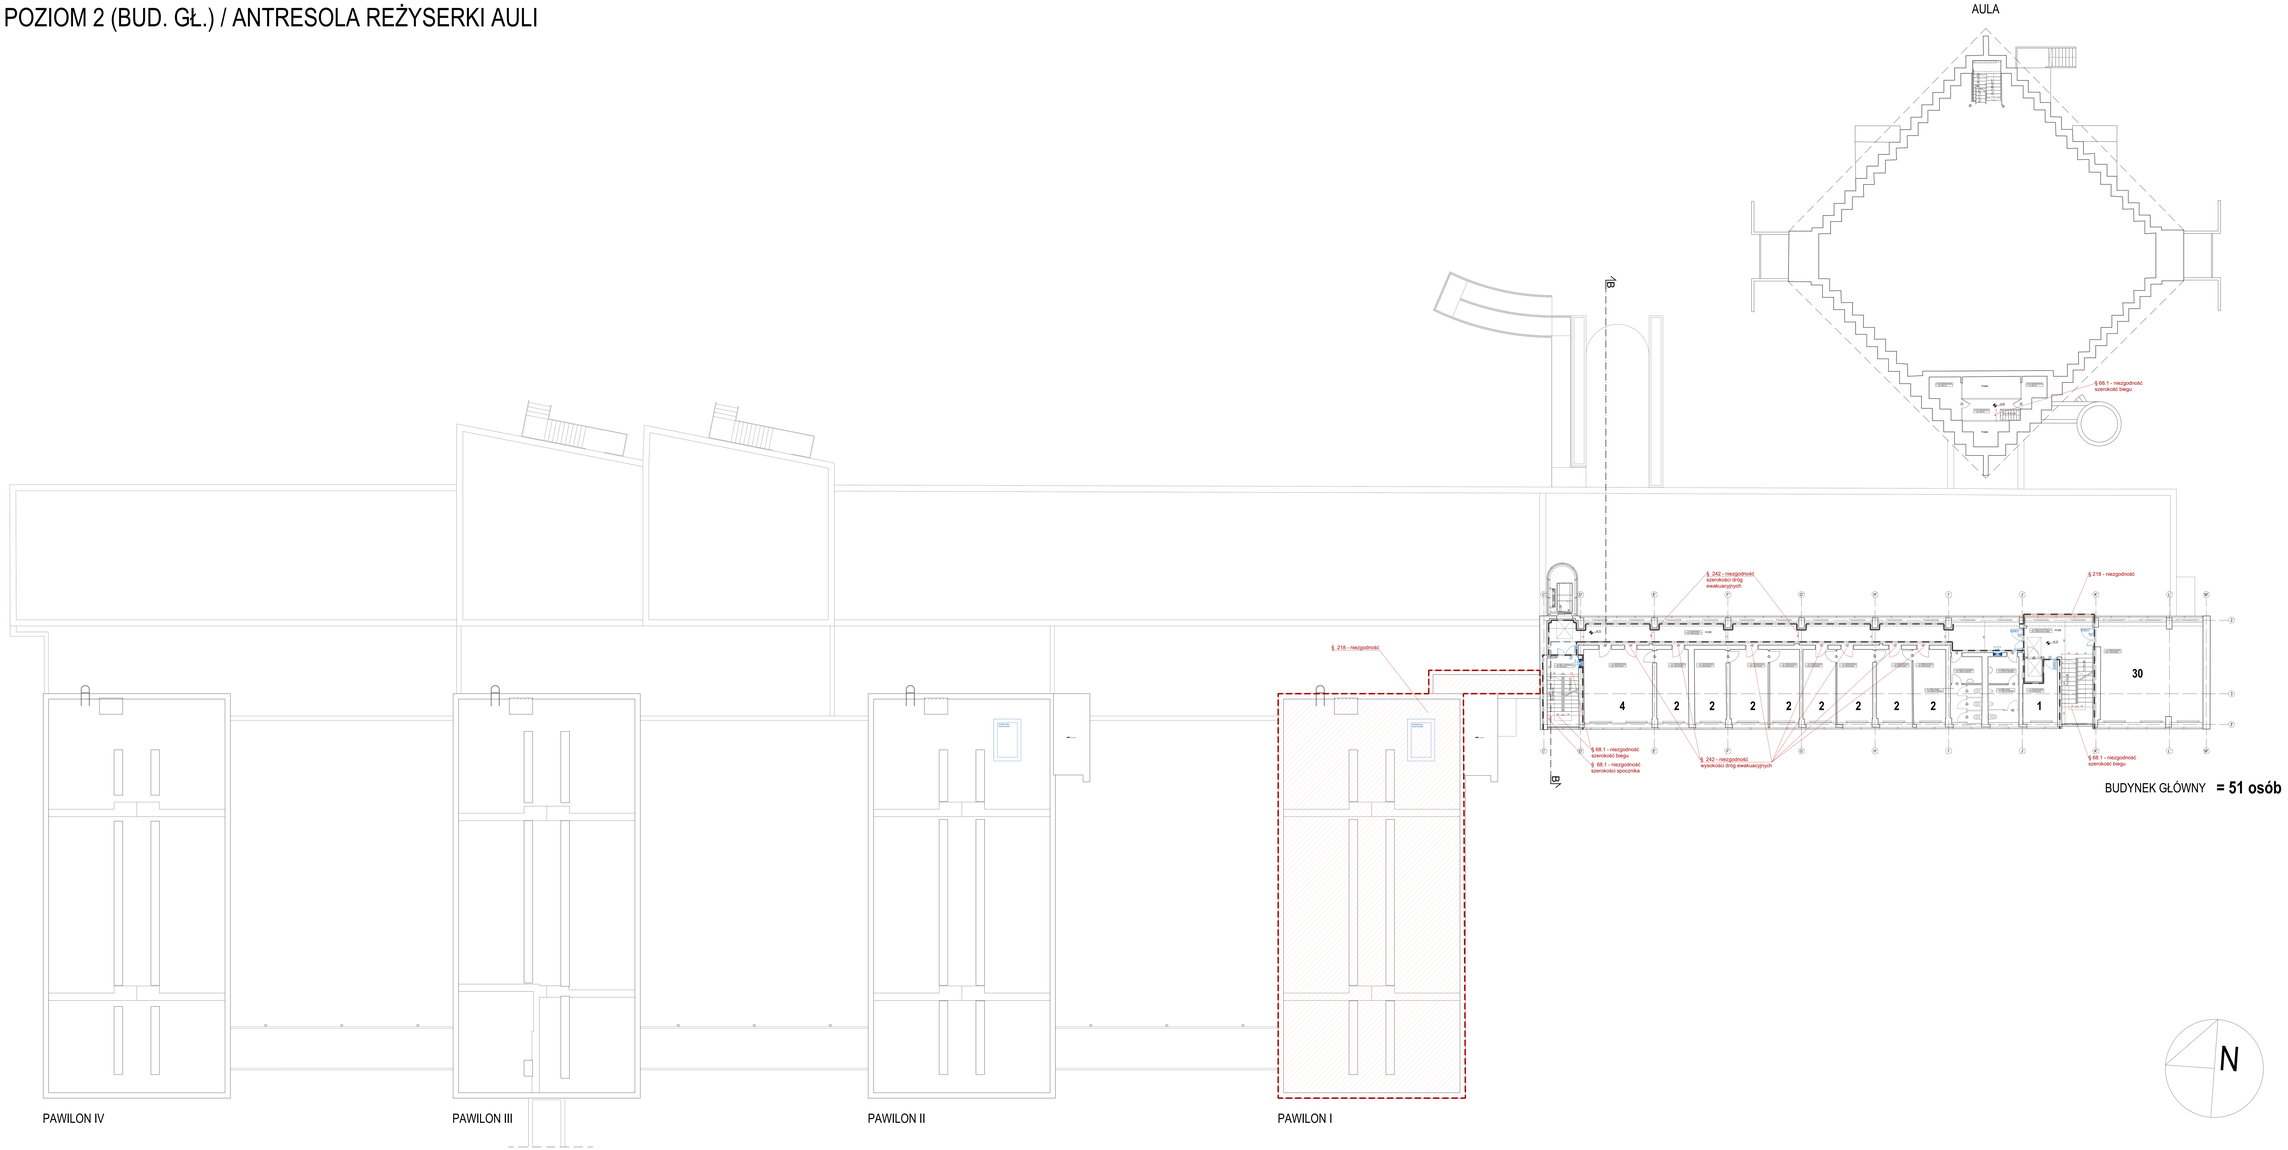

ZESTAWIENIE POMIESZCZEŃ - BUD. GŁÓWNY [SK]		
0b.2.01	KOMUNIKACJA	76,32
0b.2.02	SALA EXPOZYCYJNA KL.II	74,76
0b.2.03	SALA EXPOZYCYJNA KL.I	74,76
0b.2.04	POMIESZCZENIE	49,97
0b.2.05	POMIESZCZENIE	7,38
0b.2.07	WC MĘSKI	7,19
0b.2.07B	WC DAMSKIE	6,65
0b.2.08	POMIESZCZENIE	7,38
0b.2.10	POMIESZCZENIE	12,40
0b.2.11	POMIESZCZENIE	12,40
0b.2.12	POMIESZCZENIE	12,40
0b.2.13	POMIESZCZENIE	19,61
0b.2.14	POMIESZCZENIE	19,61
0b.2.15	POMIESZCZENIE	19,61
0b.2.16	POMIESZCZENIE	22,05
ZESTAWIENIE POMIESZCZEŃ - AULA [SK]		
AU.407.01	KOMUNIKACJA	8,16
AU.407.02	POMIESZCZENIE	8,16
AU.407.03	POMIESZCZENIE	8,16
SUMA POWIERZCHNI UŻYTKOWEJ		413,94

LEGENDA

- [illegible] - elementy niezapewniające przejścia
- [illegible] - elementy spełniające przepisy
- [illegible] - elementy spełniające przepisy
- 20 - liczba osób przewidziana w danym pomieszczeniu

Uwaga:
W projektowanych hydrantach przewiduje się wymianę istniejącego węża na nowy o długości 30 m.
Wszystkie projektowane hydranty przewiduje się zasilanych z istniejącego wodociągu pożarowego.

EKSPERTYZA TECHNICZNA

opracowanie w ramach prac przedprojektowych

Rzut II piętra budynku głównego, rzut antresoli reżyserki auli, rzut dachów pawilonów I-IV

AUTORZY	PODPIS
mgr inż. **Łucja Rzeszewska** specjalność: budownictwo zaopatrzeniowo-ściekowe Nr upr. 0400/23	
mgr inż. arch. **Michał Piotr Szymanowski** specjalność: architektura Nr upr. 271/08/U	

DATA	SKALA	NR RYSUNKU
KWIECIEŃ 2025	1:100	A-03