


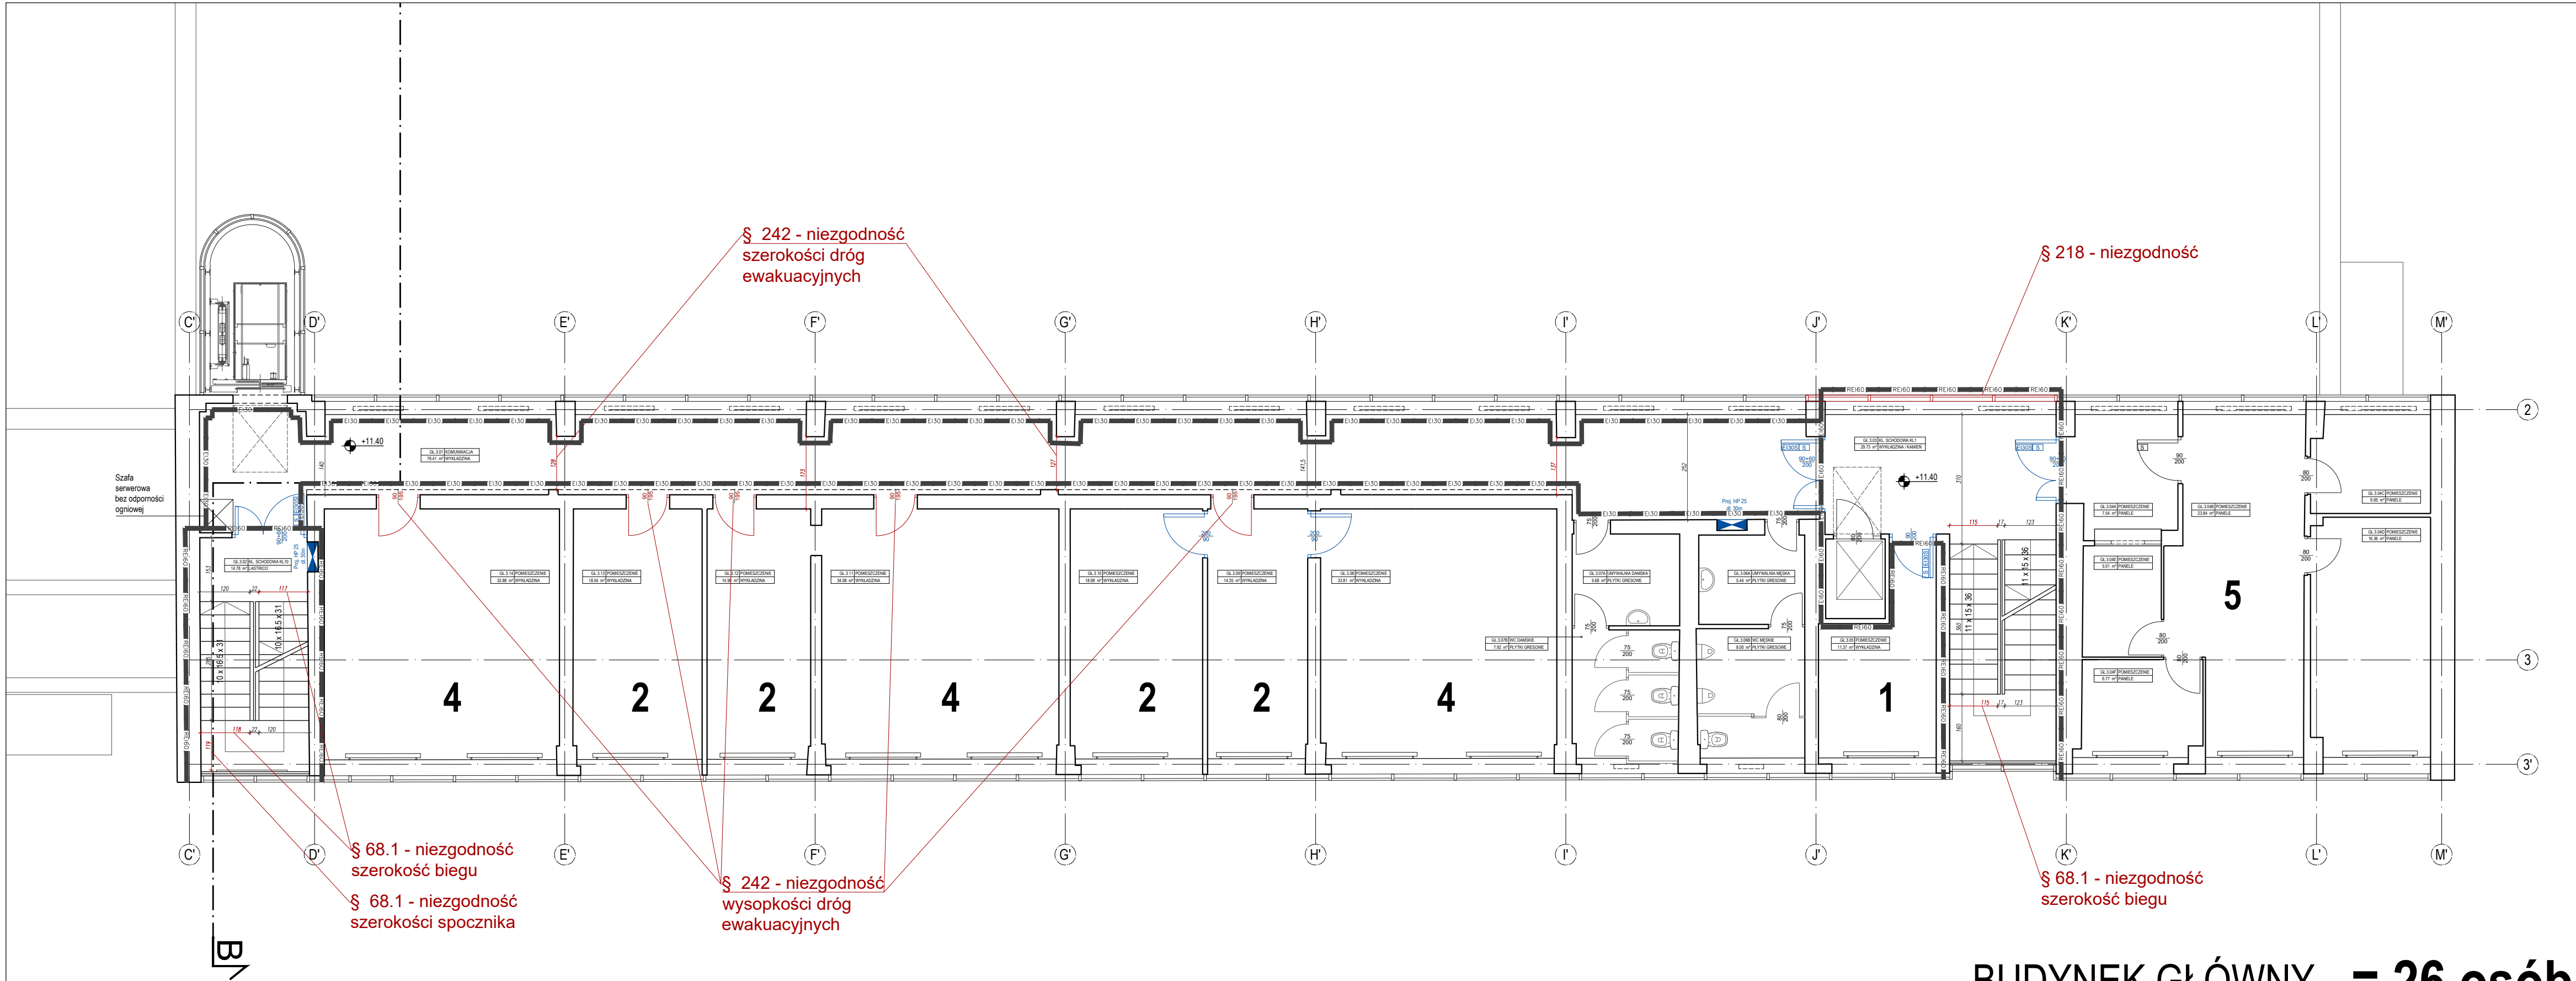

ZESTAWIENIE POMIESZCZEŃ - BUD. GŁÓWNY [GŁ]		
GL.3.01	KOMUNIKACJA	79.41
GL.3.02	KŁATKA SCHODOWA KL10	14.78
GL.3.03	KŁATKA SCHODOWA KL1	29.73
GL.3.04A	POMIESZCZENIE	7.54
GL.3.04B	POMIESZCZENIE	23.84
GL.3.04C	POMIESZCZENIE	6.65
GL.3.04D	POMIESZCZENIE	16.36
GL.3.04E	POMIESZCZENIE	5.01
GL.3.04F	POMIESZCZENIE	6.77
GL.3.05	POMIESZCZENIE	11.37
GL.3.06A	UMYWALNIA MĘSKA	5.44
GL.3.06B	WC MĘSKIE	8.00
GL.3.07A	UMYWALNIA DAMSKA	5.68
GL.3.07B	WC DAMSKIE	7.92
GL.3.08	POMIESZCZENIE	33.81
GL.3.09	POMIESZCZENIE	14.35
GL.3.10	POMIESZCZENIE	18.98
GL.3.11	POMIESZCZENIE	34.08
GL.3.12	POMIESZCZENIE	14.90
GL.3.13	POMIESZCZENIE	18.54
GL.3.14	POMIESZCZENIE	33.88
SUMA POWIERZCHNI UŻYTKOWEJ		397.06

LEGENDA:

Ist. elementy niespełniające przepisów

Ist. elementy spełniające przepisy

Proj. elementy spełniające przepisy

20

Ilość osób przewidziana w danym pomieszczeniu

Uwaga:
W projektowanych hydrantach przewiduje się wymianę istniejącego węża na nowy o długości 30 m.
W projektowanych (nowych) hydrantach przewiduje się wykonanie i montaż nowych punktów hydrantowych.

EKSPERTYZA TECHNICZNA

Bezpieczeństwa pożarowego kompleksu budynków: Budynek Główny, Pawilony Naukowo-Dydaktyczne I-IV, Komora Termoklimatyczna oraz Aula Akademii Kultury Fizycznej w Krakowie przy al. Jana Pawła II 78 opracowana w ramach prac przedprojektowych.

Rzut III piętra budynku głównego		
AUTORZY:		PODPIS:
mgr inż. Łucja Rozwadowska Rzecznik ds. zabezpieczeń przeciwpożarowych Nr upr. 640/2015		
mgr inż. arch. Michał Piotr Szymanowski Rzecznik budowlany Nr upr. 37/16/R/C		
DATA:	SKALA:	NR RYSUNKU:
KWIECIEŃ 2026	1:100	A-04