


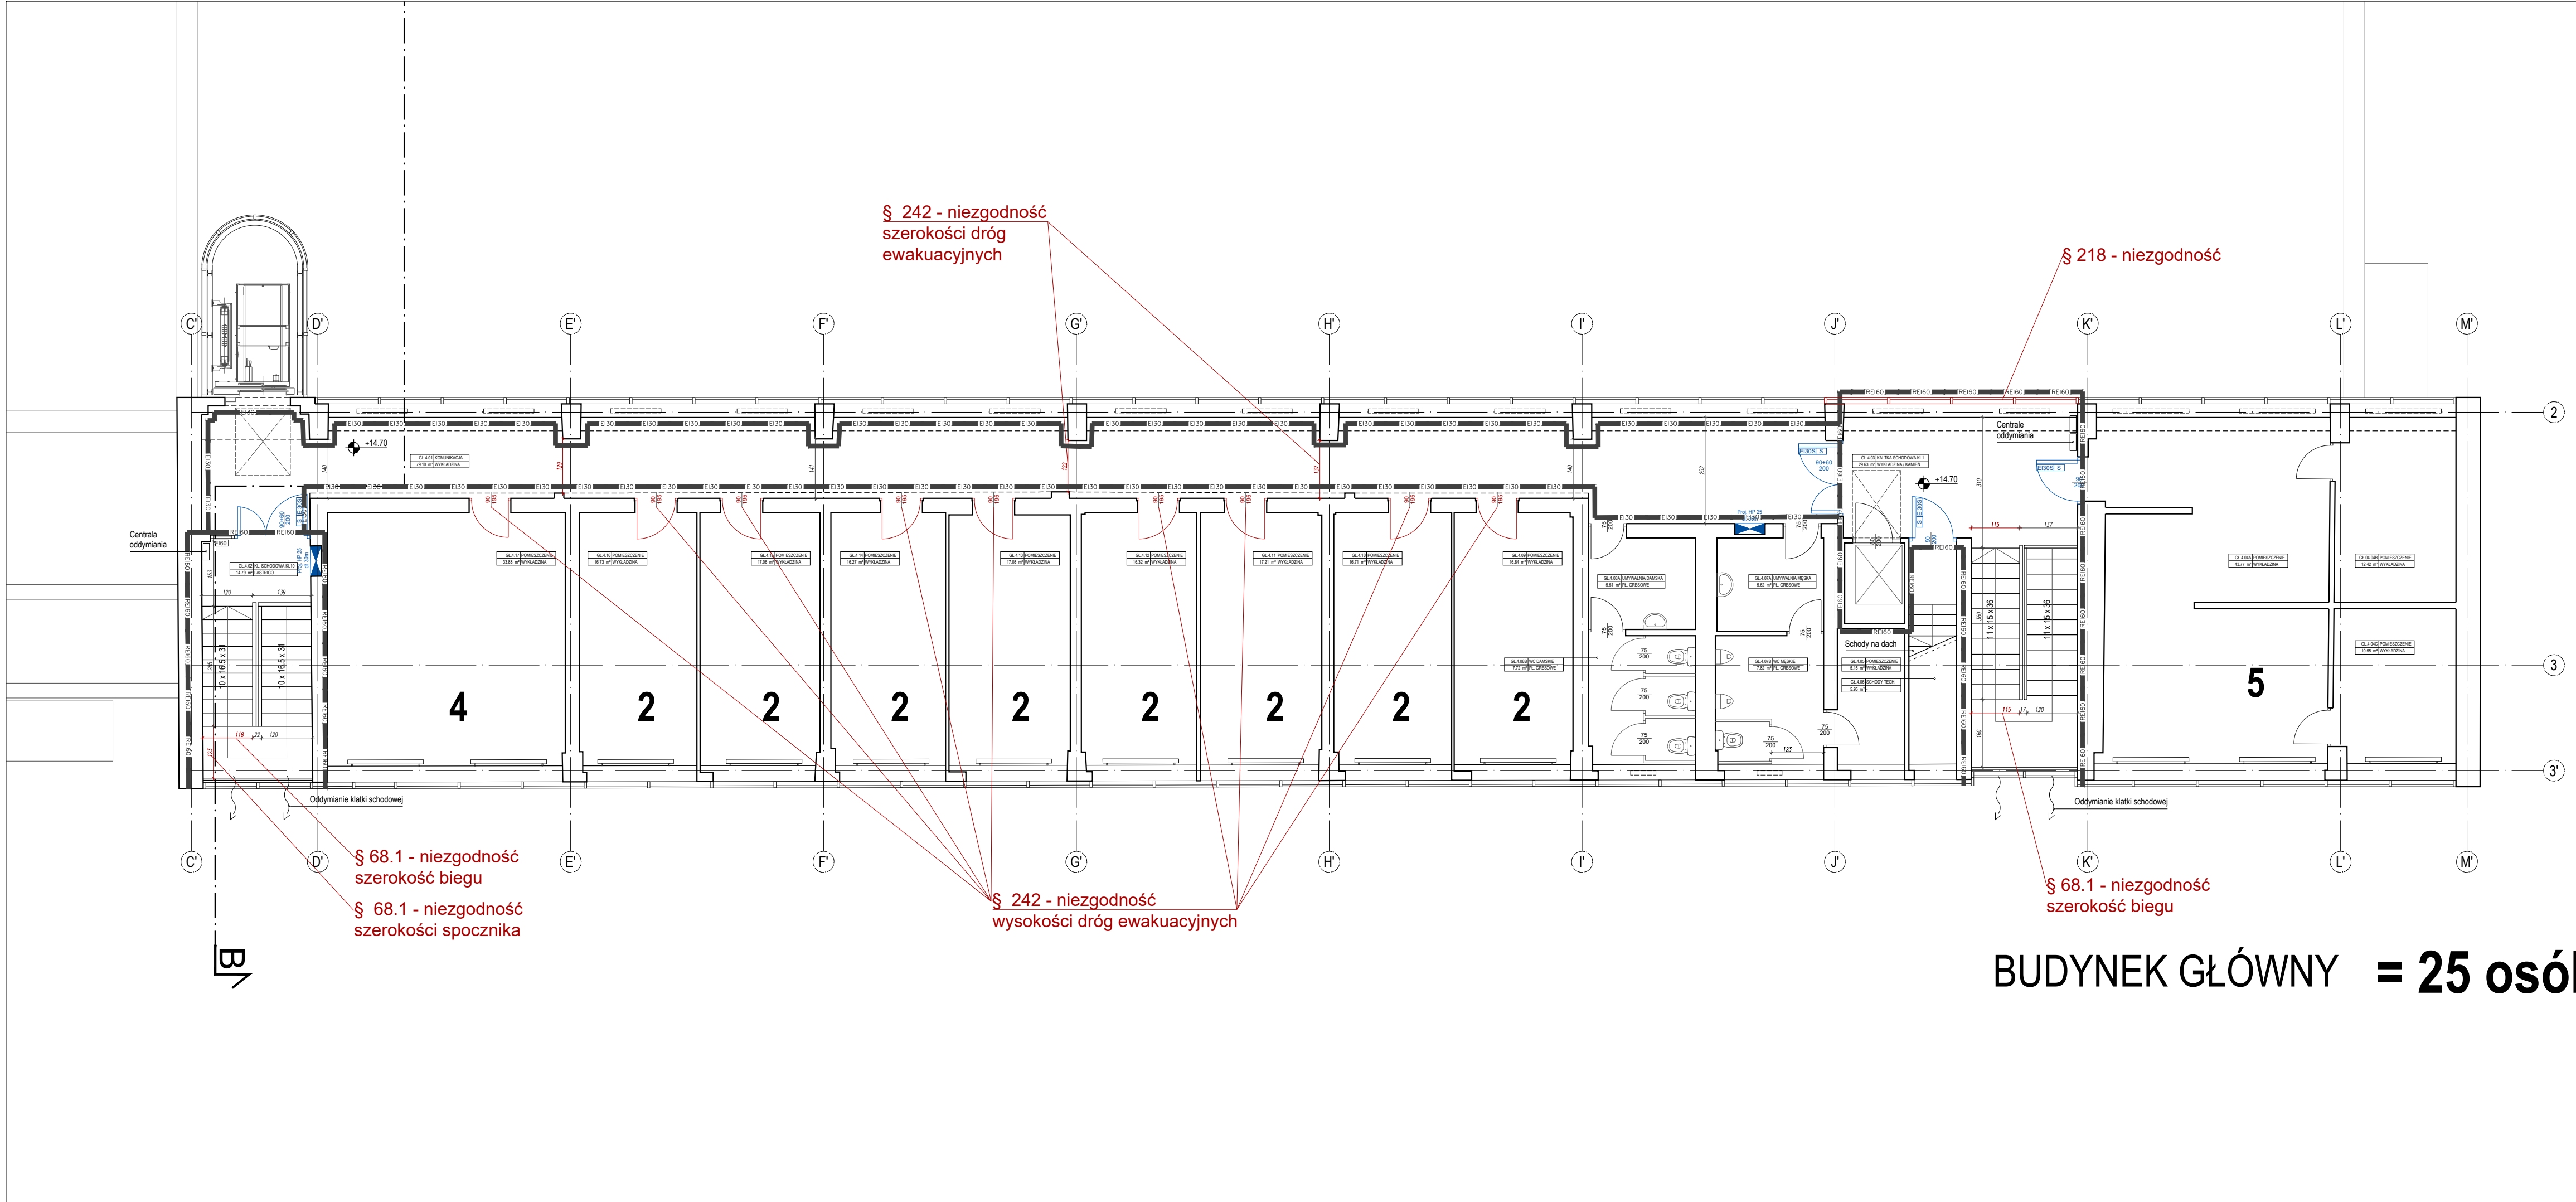

BUDYNEK GŁÓWNY = 25 osób

ZESTAWIENIE POMIESZCZEŃ - BUD. GŁÓWNY [GŁ]		
GL.4.01	KOMUNIKACJA	79.10
GL.4.02	KŁATKA SCHODOWA KL10	14.79
GL.4.03	KŁATKA SCHODOWA KL1	29.63
GL.4.04A	POMIESZCZENIE	43.77
GL.4.04B	POMIESZCZENIE	12.42
GL.4.04C	POMIESZCZENIE	10.55
GL.4.05	POMIESZCZENIE	5.15
GL.4.06	SCHODY TECHNICZNE	5.95
GL.4.07A	UMYWALNIA MĘSKA	5.62
GL.4.07B	WC MĘSKIE	7.82
GL.4.08A	UMYWALNIA DAMSKA	5.51
GL.4.08B	WC DAMSKIE	7.72
GL.4.09	POMIESZCZENIE	16.84
GL.4.10	POMIESZCZENIE	16.71
GL.4.11	POMIESZCZENIE	17.21
GL.4.12	POMIESZCZENIE	16.32
GL.4.13	POMIESZCZENIE	17.08
GL.4.14	POMIESZCZENIE	16.27
GL.4.15	POMIESZCZENIE	17.06
GL.4.16	POMIESZCZENIE	16.73
GL.4.17	POMIESZCZENIE	33.88
SUMA POWIERZCHNI UŻYTKOWEJ		396.13

LEGENDA:

Ist. elementy niespełniające przepisów

Ist. elementy spełniające przepisy

Proj. elementy spełniające przepisy

20

Ilość osób przewidziana w danym pomieszczeniu

Uwaga:
W projektowanych hydrantach przewiduje się wymianę istniejącego węża na nowy o długości 30 m.
W projektowanych (nowych) hydrantach przewiduje się wykonanie i montaż nowych punktów hydrantowych.

EKSPERTYZA TECHNICZNA

Bezpieczeństwa pożarowego kompleksu budynków: Budynek Główny, Pawilony Naukowo-Dydaktyczne I-IV, Komora Termoklimatyczna oraz Aula Akademii Kultury Fizycznej w Krakowie przy al. Jana Pawła II 78 opracowana w ramach prac przedprojektowych.

Rzut IV piętra budynku głównego		
AUTORZY:		PODPIS:
mgr inż. Łucja Rozwadowska Rzecznik ds. zabezpieczeń przeciwpożarowych Nr upr. 640/2015		
mgr inż. arch. Michał Piotr Szymanowski Rzecznik ds. budowlany Nr upr. 37/16/R/C		
DATA:	SKALA:	NR RYSUNKU:
KWIECIEŃ 2026	1:100	A-05