POZIOM -1 (BUD. GŁ. + AULA) / POZIOM 0 (PAWILONY + KOMORA)

Poziom -1 budynku głównego "przyziemny", od strony północnej zagłębiony o około 160 cm poniżej poziomu terenu, a od strony południowej z wyjściami bezpośrednio na poziom terenu

Poziom -1 auli w całości podziemny z małymi oknami w poziomie otaczającego terenu.

BUDYNEK GŁÓWNY **= 139 osób**

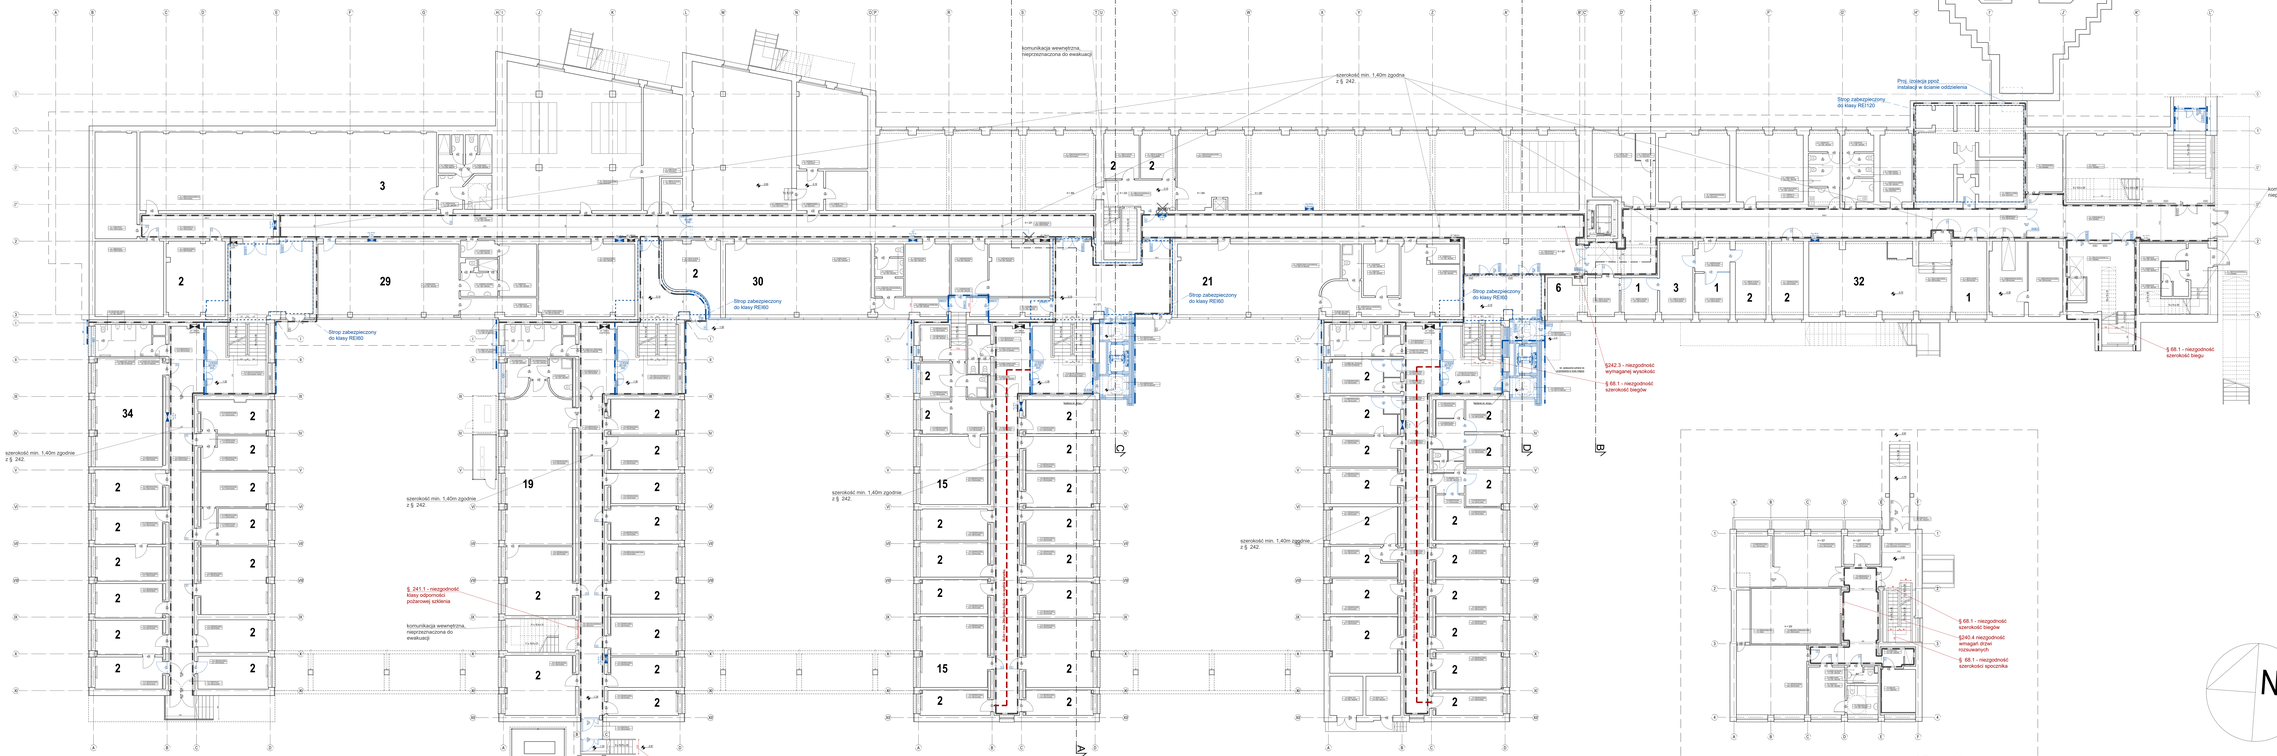

PAWILON IV **26 + 34** (z wykazu) **= 60 osób**

PAWILON III **20 + 19** (z wykazu) **= 39 osób**

PAWILON II **28 + 30** (z wykazu) **= 58 osób**

PAWILON I **= 34 osób**

KOMORA TERMOKLIMATYCZNA **= 15 osób**












LEGENDA



Uwaga:
W projektowanych hydrantach przewidzi się wymianę istniejącego węża na nowy o długości 30 m.
Wymagania techniczne i parametry techniczne nie zostaną zmienione (zachowanie istniejącego stanu).

EKSPERTYZA TECHNICZNA


Rzut przyziemia budynku głównego, rzut parteru pawilonów I-IV, rzut parteru komory termoklimatycznej.

AUTORZY	PODPIS
mgr inż. **Łucja Rozwadowska** (Uprawnienia budowlane specjalnościowej: III sgp/ 0400/07)	
mgr inż. arch. **Michał Piotr Szymanowski** (Uprawnienia budowlane: III sgp/ 0114/06)	

DATA	SKALA	NR RYSUNKU
