POZIOM -2 (BUD. GŁ.) / POZIOM -1 (PAWILONY + KOMORA)

Poziom -1 pawilonów w całości podziemny z małymi oknami w poziomie otaczającego terenu.
Poziom -2 (nieużytkowe kanały techniczne) w całości podziemny.

BUDYNEK GŁÓWNY

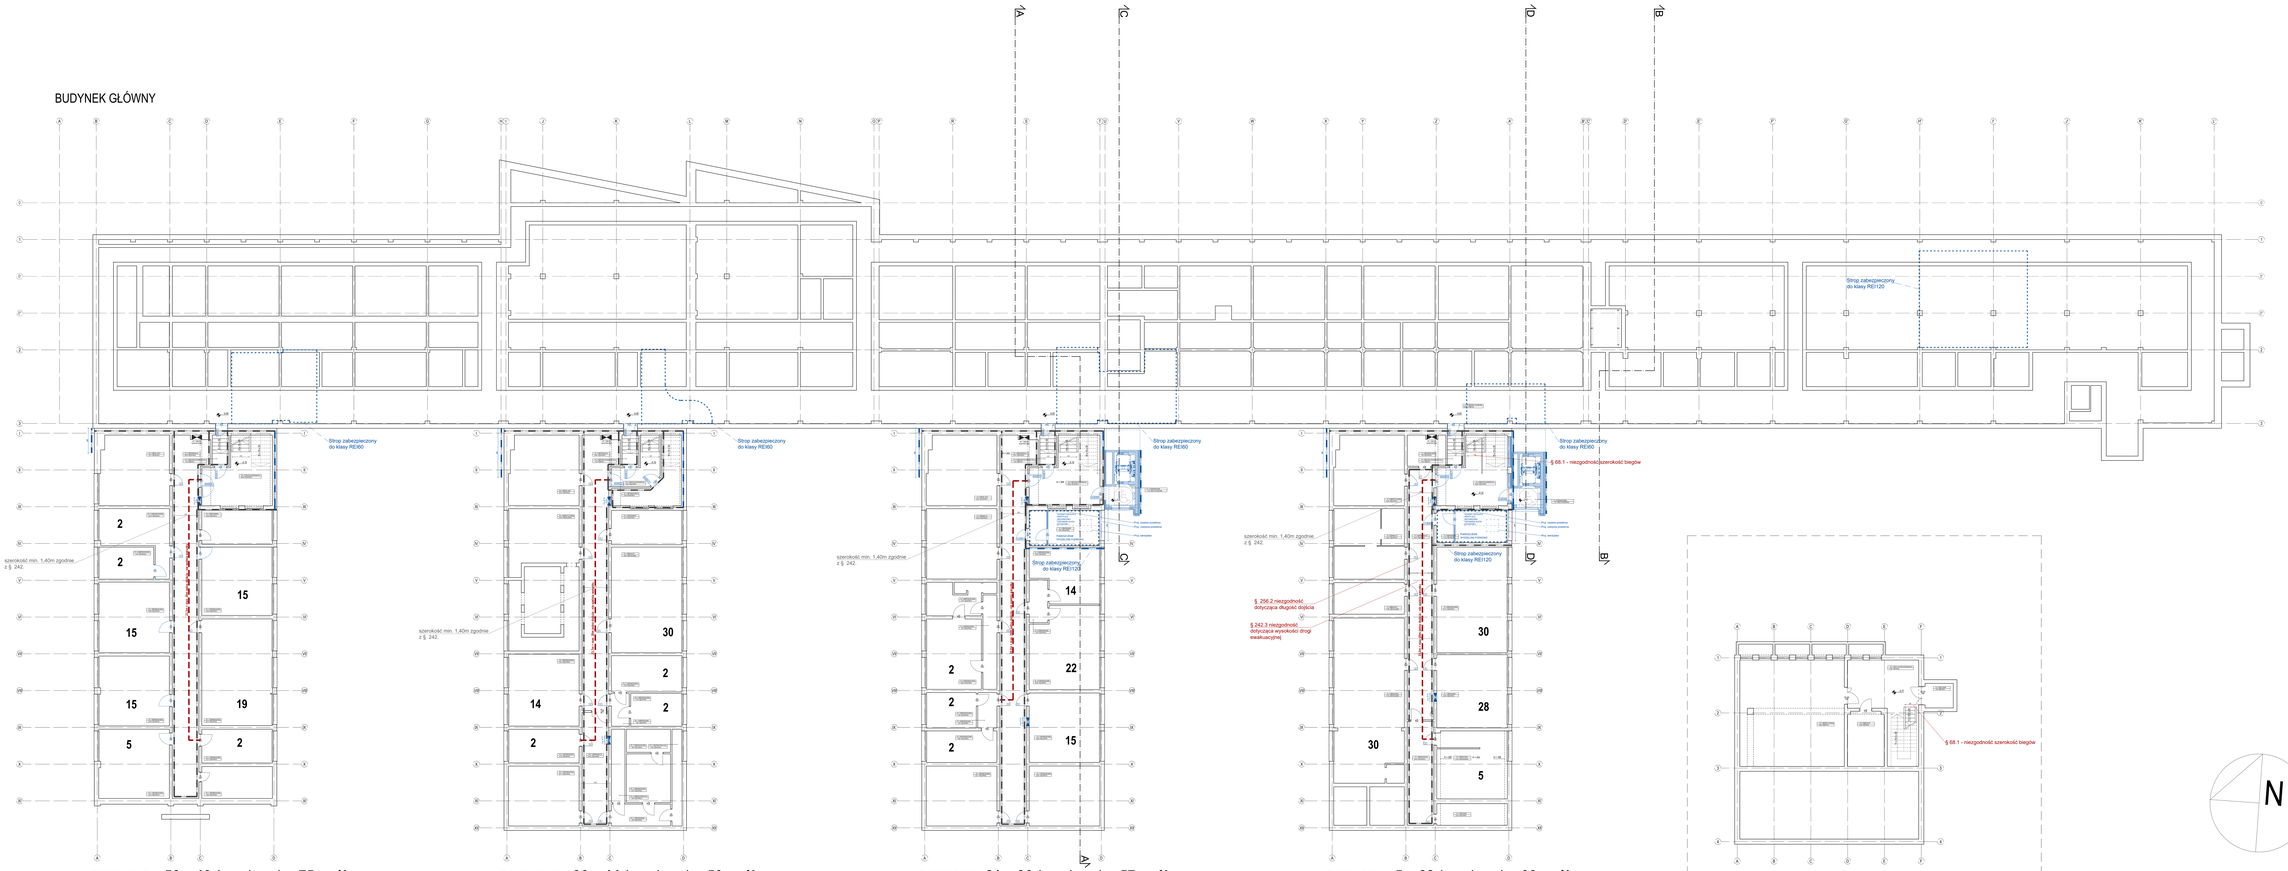

PAWILON IV **56 + 19** (z wykazu) **= 75 osób**

PAWILON III **36 + 14** (z wykazu) **= 50 osób**

PAWILON II **21 + 36** (z wykazu) **= 57 osób**

PAWILON I **5 + 88** (z wykazu) **= 93 osób**

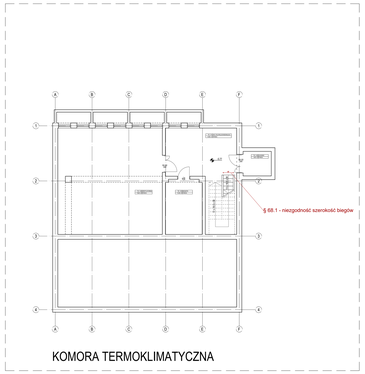

KOMORA TERMOKLIMATYCZNA

N











LEGENDA:

- P1 elementy niespełniające przepisów
- P2 elementy spełniające przepisy
- P+g elementy spełniające przepisy
- 20 liczba osób przewidziana w danym pomieszczeniu

Uwaga:
W projektowanych hydrantach przewiduje się wymianę istniejącego węża na nowy o długości 30 m.
W projektowanych przekrywach nie zakłada się instalacji tryskaczowej oraz instalacji przeciwdymowej.

EKSPERTYZA TECHNICZNA

opracowane na zlecenie przez podwykonawcę

Rzut kondygnacji technicznych budynku głównego, rzut piwnic pawilonów I-IV, rzut piwnicy Komory termoklimatycznej

AUTORZY	POSPIS
mgr inż. **Lucja Rozwadowska** nr uprawnień budowlanych zawodowych: III-ogn-0002/15	
mgr inż. arch. **Michał Piotr Szymanowski** nr uprawnień budowlanych: III-ogn-2710/09/11	

DATA	SKALA	NR RYSUNKU
KIELCE 2020	1:100	A-07