


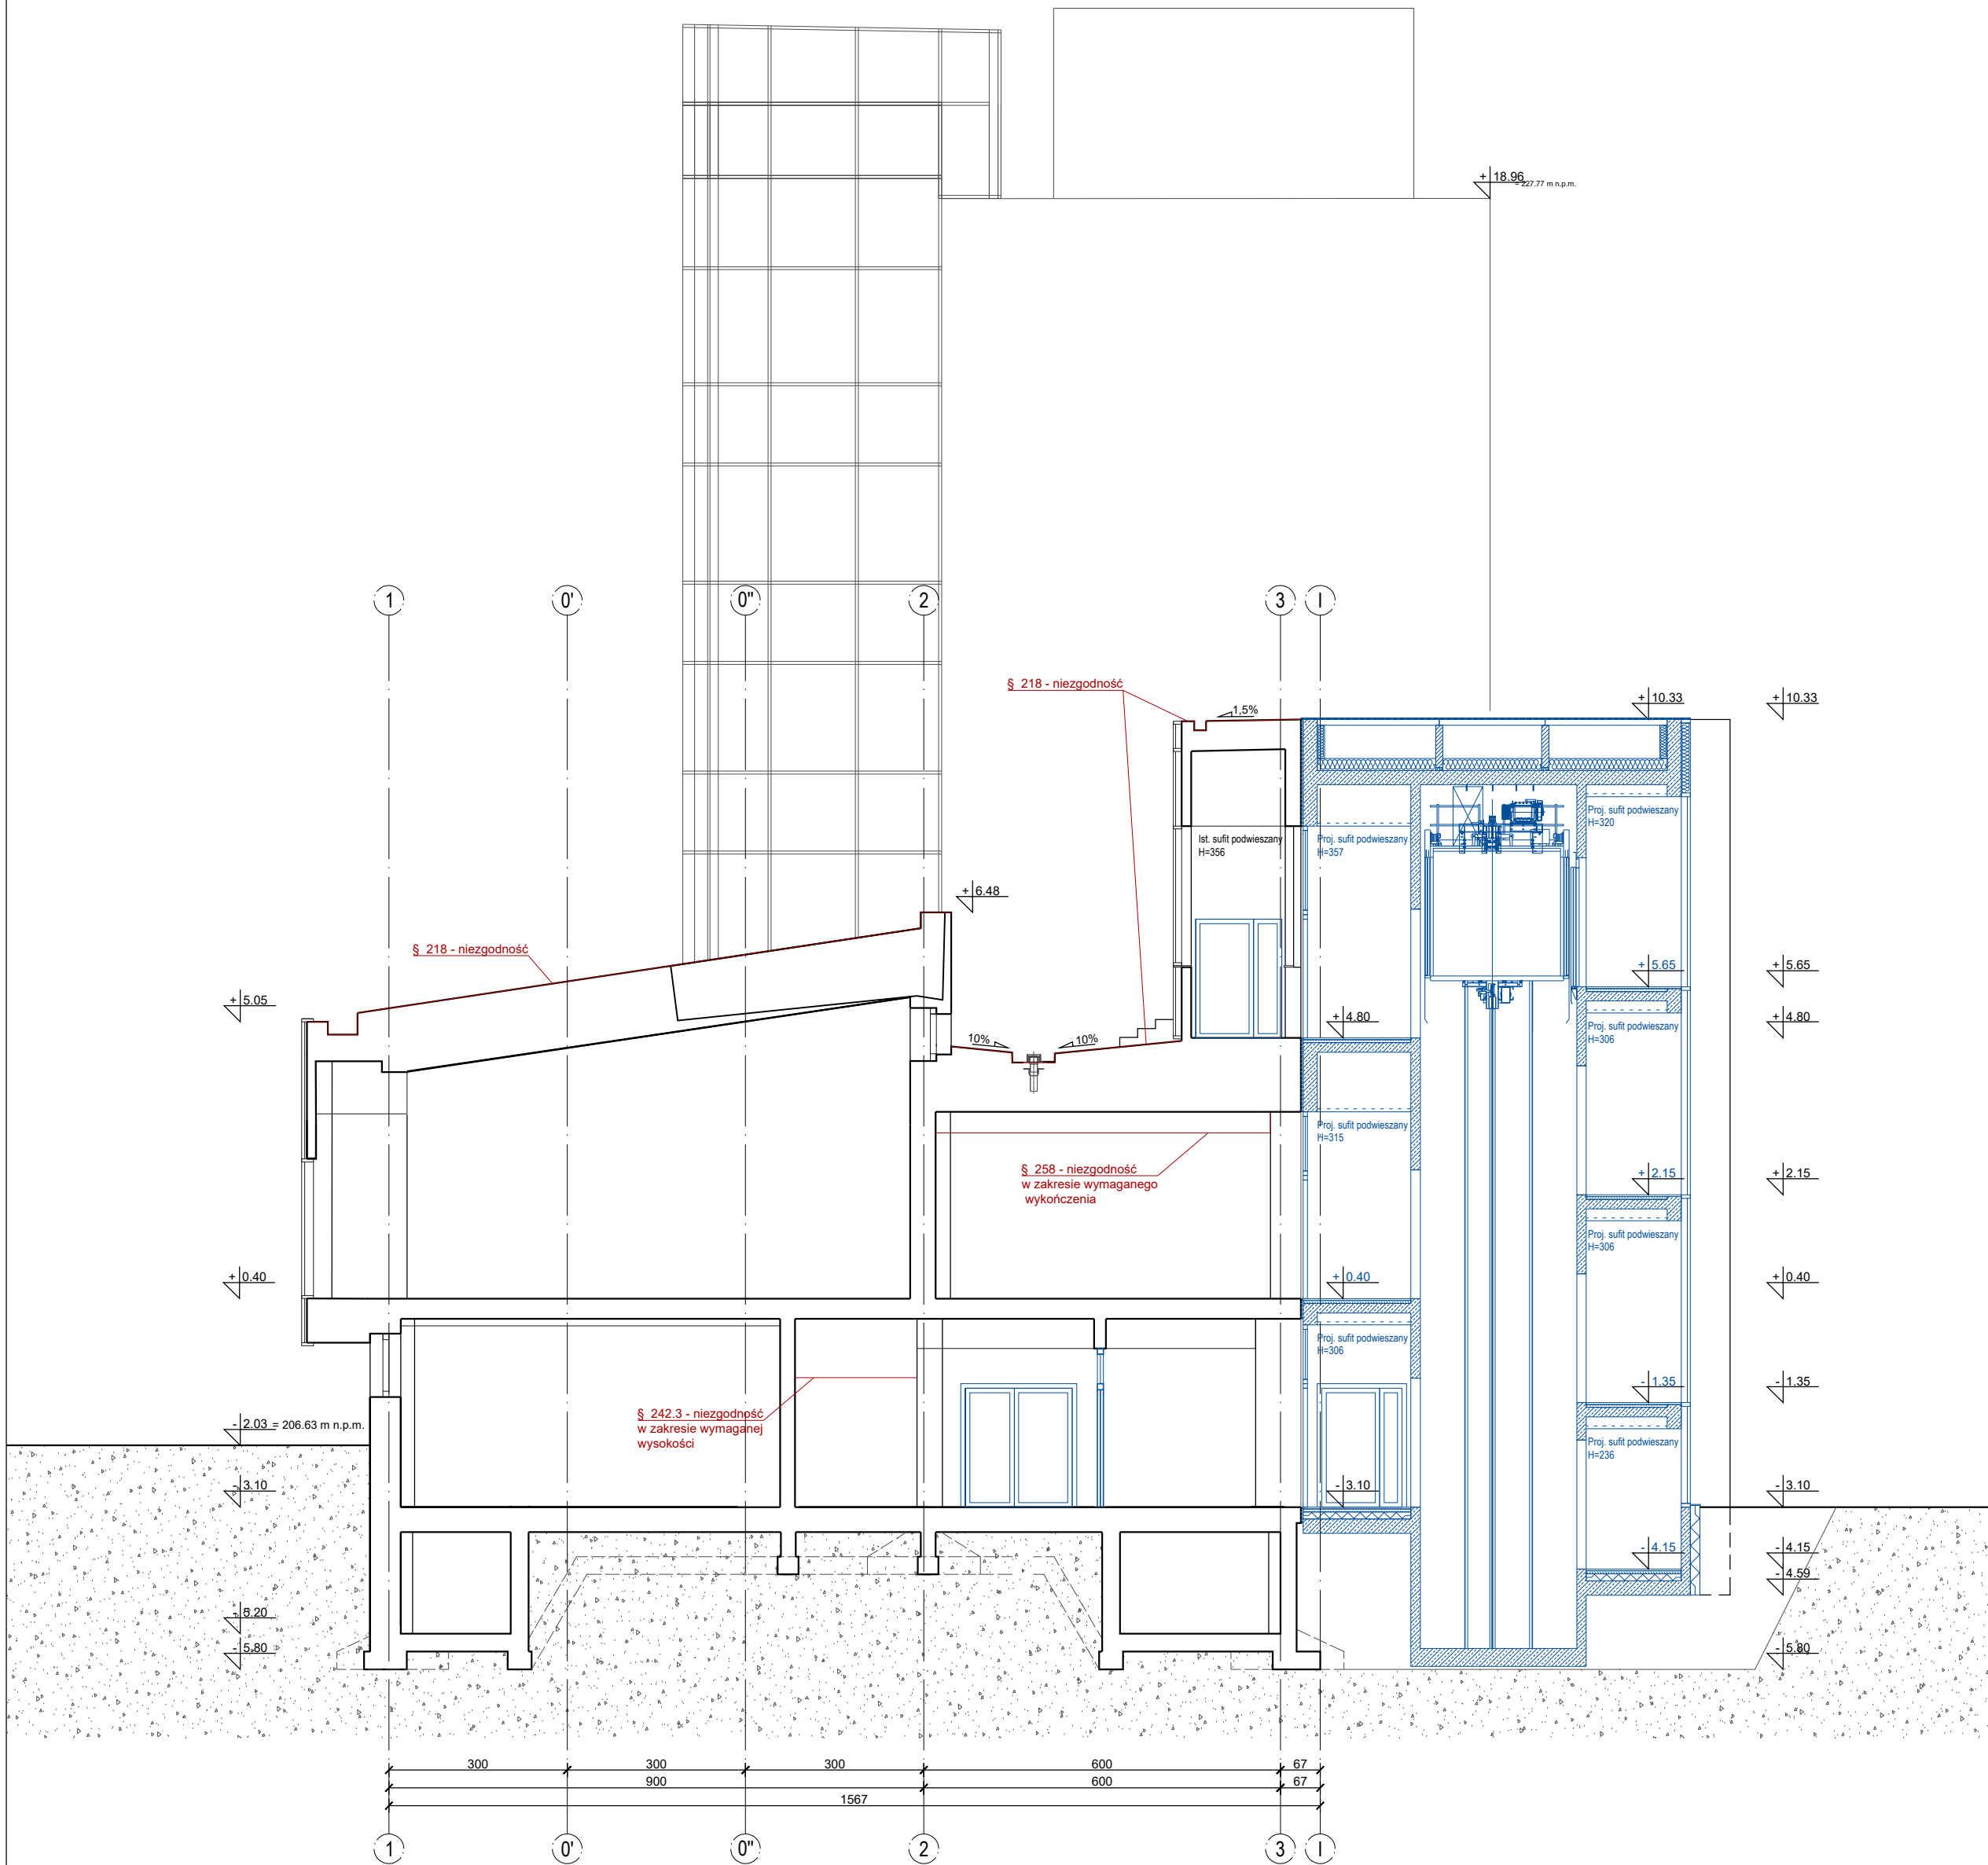

- LEGENDA:
- Ist. elementy niespełniające przepisów
 - Proj. elementy spełniające przepisy

EKSPERTYZA TECHNICZNA		
Bezpieczeństwa pożarowego kompleksu budynków: Budynek Główny, Pawilony Naukowo-Dydaktyczne I-IV, Komora Termoklimatyczna oraz Aula Akademii Kultury Fizycznej w Krakowie przy al. Jana Pawła II 78 opracowana w ramach prac przedprojektowych.		
Przekrój B-B		
AUTORZY:		PODPIS:
mgr inż. Łucja Rozwadowska Rzecznik ds. zabezpieczeń przeciwpożarowych Nr upr. 640/2015		
mgr inż. arch. Michał Piotr Szymanowski Rzecznik budowlany Nr upr. 37/16/R/C		
DATA:	SKALA:	NR RYSUNKU:
KWIECIEŃ 2026	1:100	A-09