



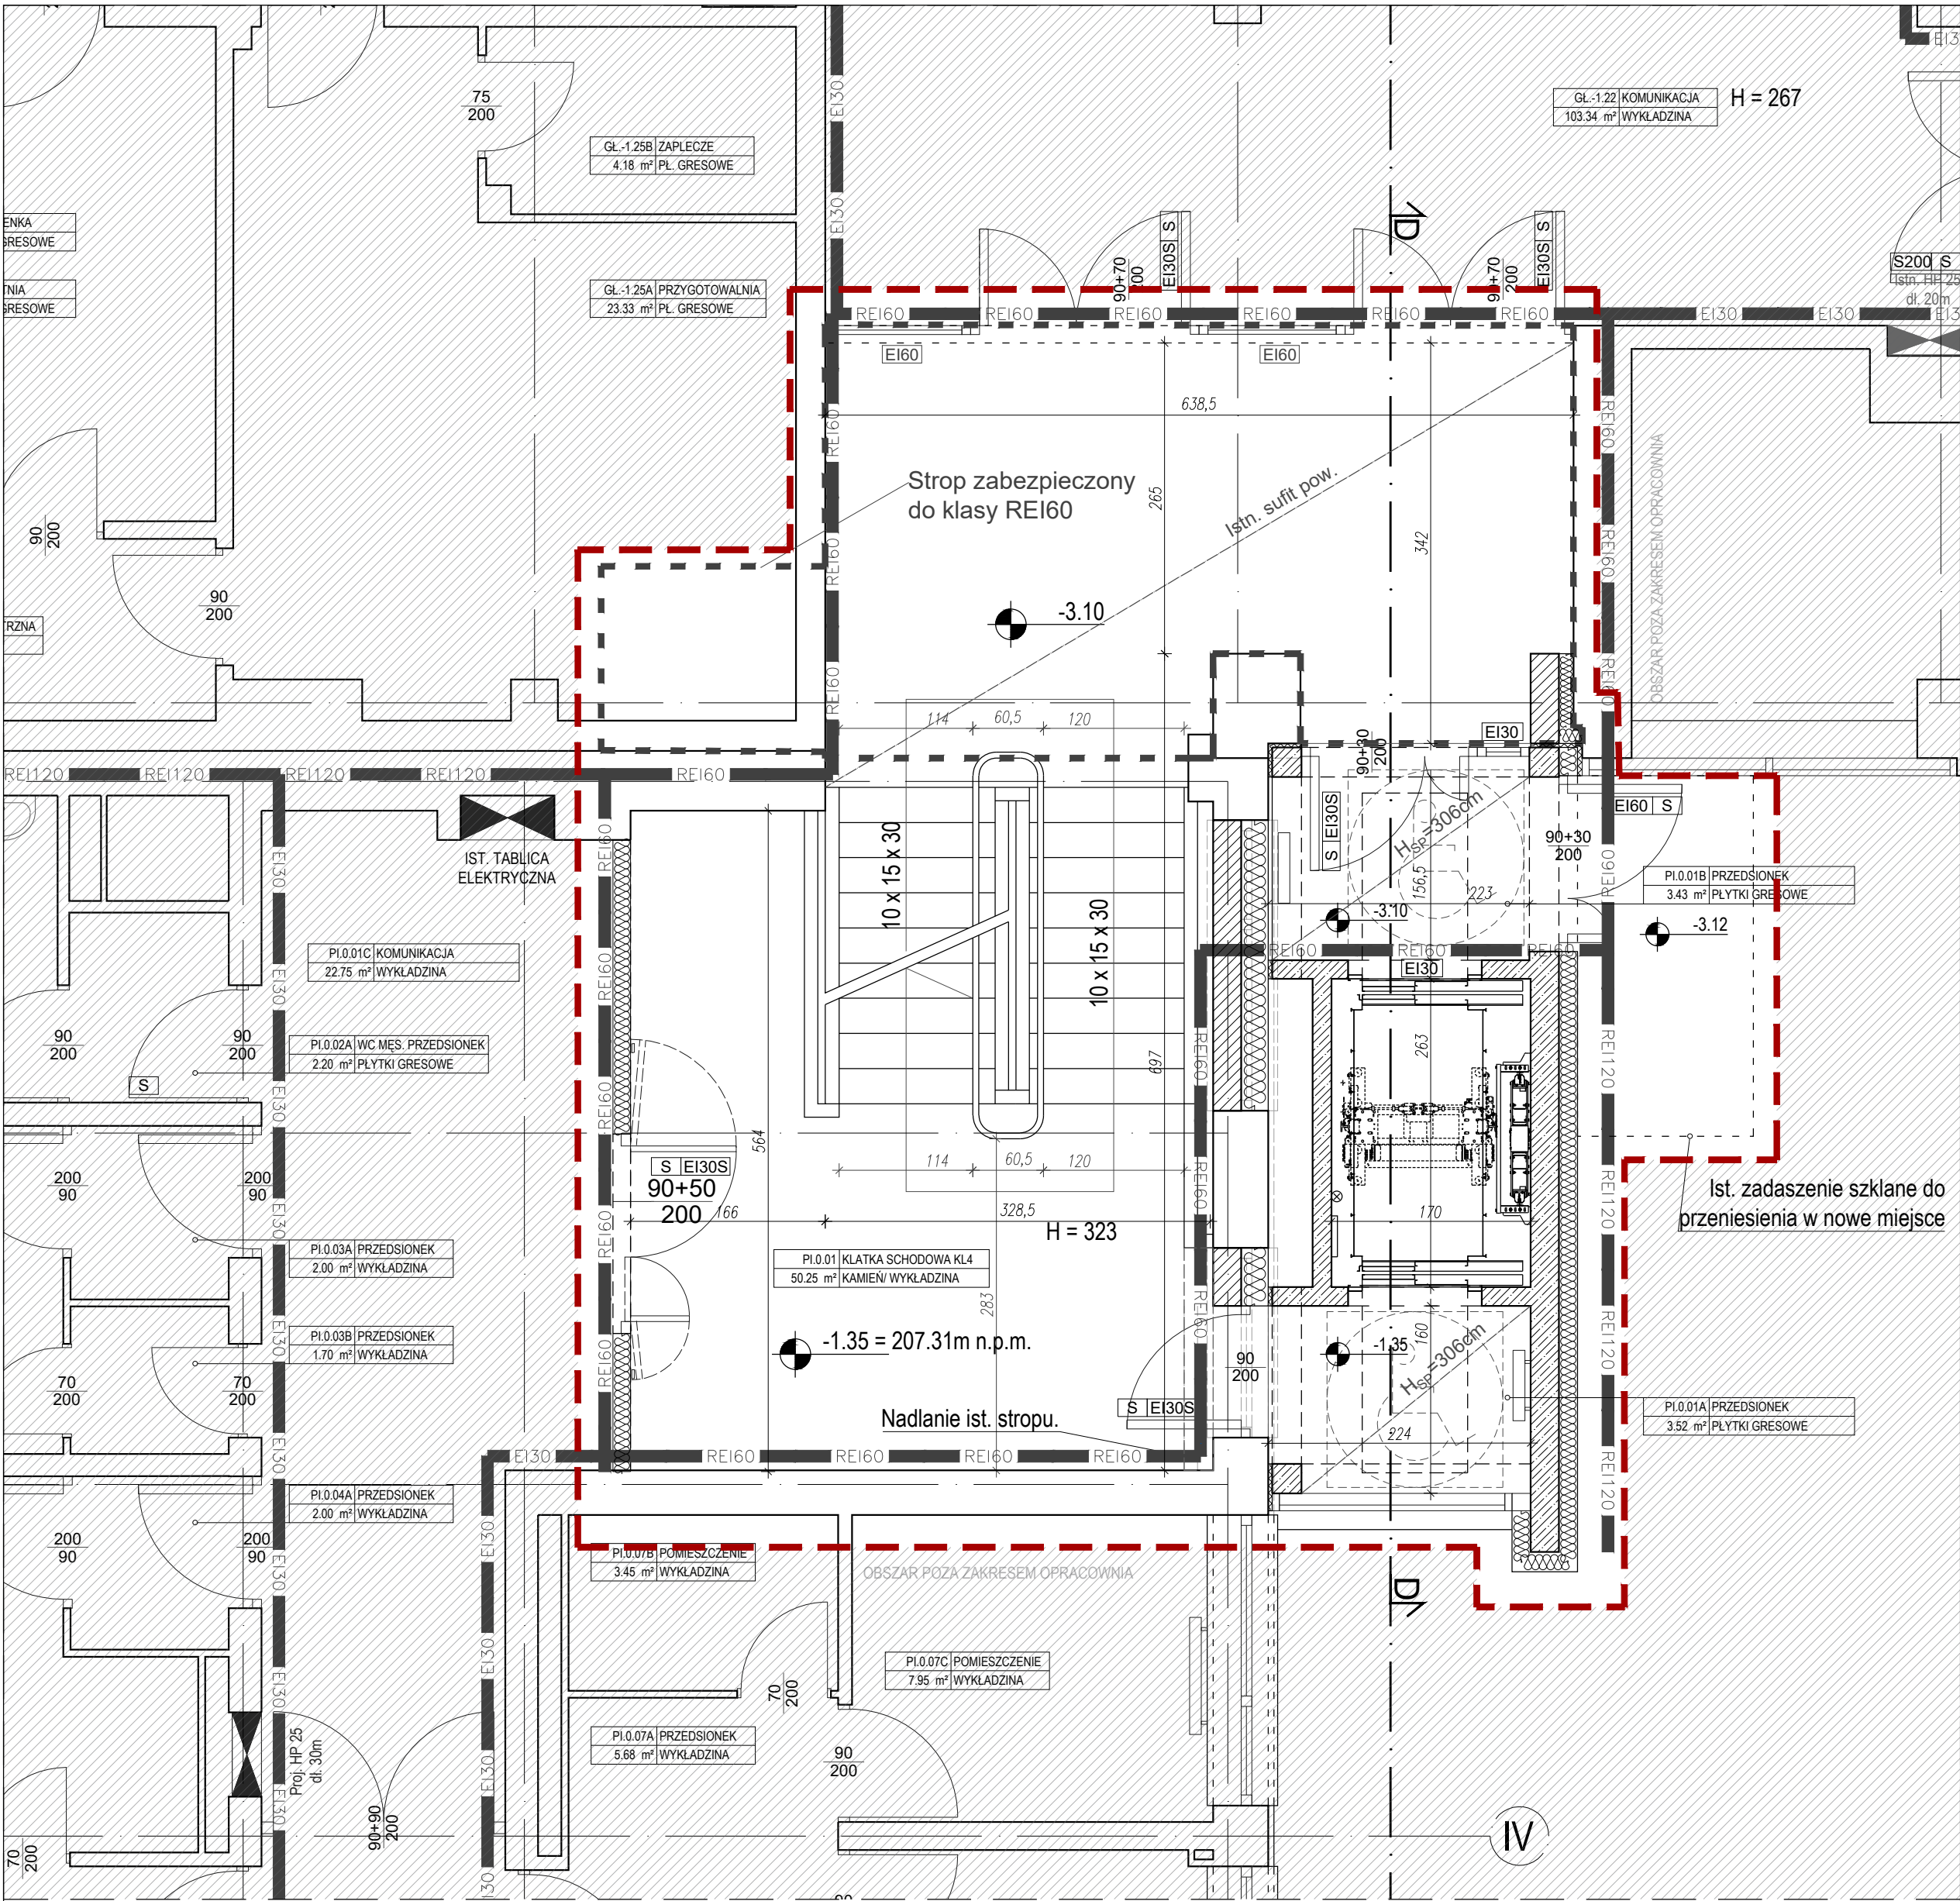

Kompleks siedmiu budynków Akademii Kultury Fizycznej

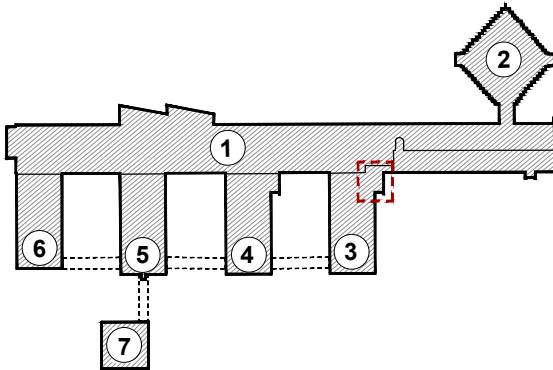

Legenda:

- 1 - Budynek główny AKF
- 2 - Aula
- 3 - Pawilon I
- 4 - Pawilon II
- 5 - Pawilon III
- 6 - Pawilon IV
- 7 - Budynek komory termoklimatycznej
- - Zakres opracowania

LEGENDA:

- - Zakres opracowania
- Obszar poza zakresem opracowania
- Ist. elementy do wyburzenia/demontażu

ZESTAWIENIE POMIESZCZEŃ - PAWILON I [PI]		
PI.0.01	KLATKA SCHODOWA KL4	50.25
PI.0.01A	PRZEDSIONEK	3.52
PI.0.01B	PRZEDSIONEK	3.43
PI.0.01C	KOMUNIKACJA	22.75
SUMA POWIERZCHNI UŻYTKOWEJ		79.95

Jedn. projektowa:		TEKTONIKA ARCHITEKCI Sp. z o.o. Sp. k. ul. Biskupia 14/10 tel./fax: 12 412 48 14		
Inwestor:	AKADEMIA KULTURY FIZYCZNEJ im. Bronisława Czecha w Krakowie ul. Jana Pawła II 78, 31-571 Kraków			Faza proj: PK
Temat:	Prace przedprojektowe - wielobranżowa inwentaryzacja architektoniczna, wielobranżowa koncepcja, opracowanie programów funkcjonalno-użytkowych, ekspertyza p. poz., opinia geotechniczna, ekspertyzy konstrukcyjne itp. istniejącego kompleksu składającego się z połączonych: budynku głównego (część A i B), budynków pawilonów naukowo-dydaktycznych I-IV i budynku Auli w Krakowie przy al. Jana Pawła II 78 w zakresie rozbudowy, przebudowy oraz dostosowania do obowiązujących przepisów techniczno-budowlanych i p. pożarowych.			Nr rys: P1-02
Branża:	ARCHITEKTURA	Nr uprawnień:	Podpis:	Skala:
Główny projektant:	mgr inż. arch. SŁAWOMIR FLORKIEWICZ	MPOIA/031/2003		1:50
Opracował:	mgr inż. arch. ALEKSANDER KWAŚNIAK-WILAND mgr inż. arch. KAROLINA ROMAŃSKA			Data:
Sprawdzający:	mgr inż. arch. AGNIESZKA FLORKIEWICZ	MPOIA/017/2003		2026 KWIECIEŃ