



Szafa
serwerowa
bez odporności
ogniowej

Kompleks siedmiu budynków Akademii Kultury Fizycznej

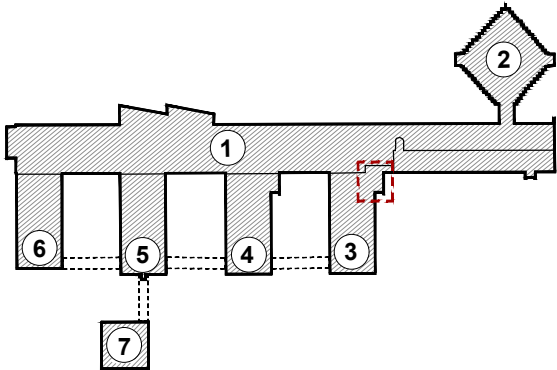

Legenda:

- 1 - Budynek główny AKF
2 - Aula
3 - Pawilon I
4 - Pawilon II
5 - Pawilon III
6 - Pawilon IV
7 - Budynek komory termoklimatycznej
- - Zakres opracowania

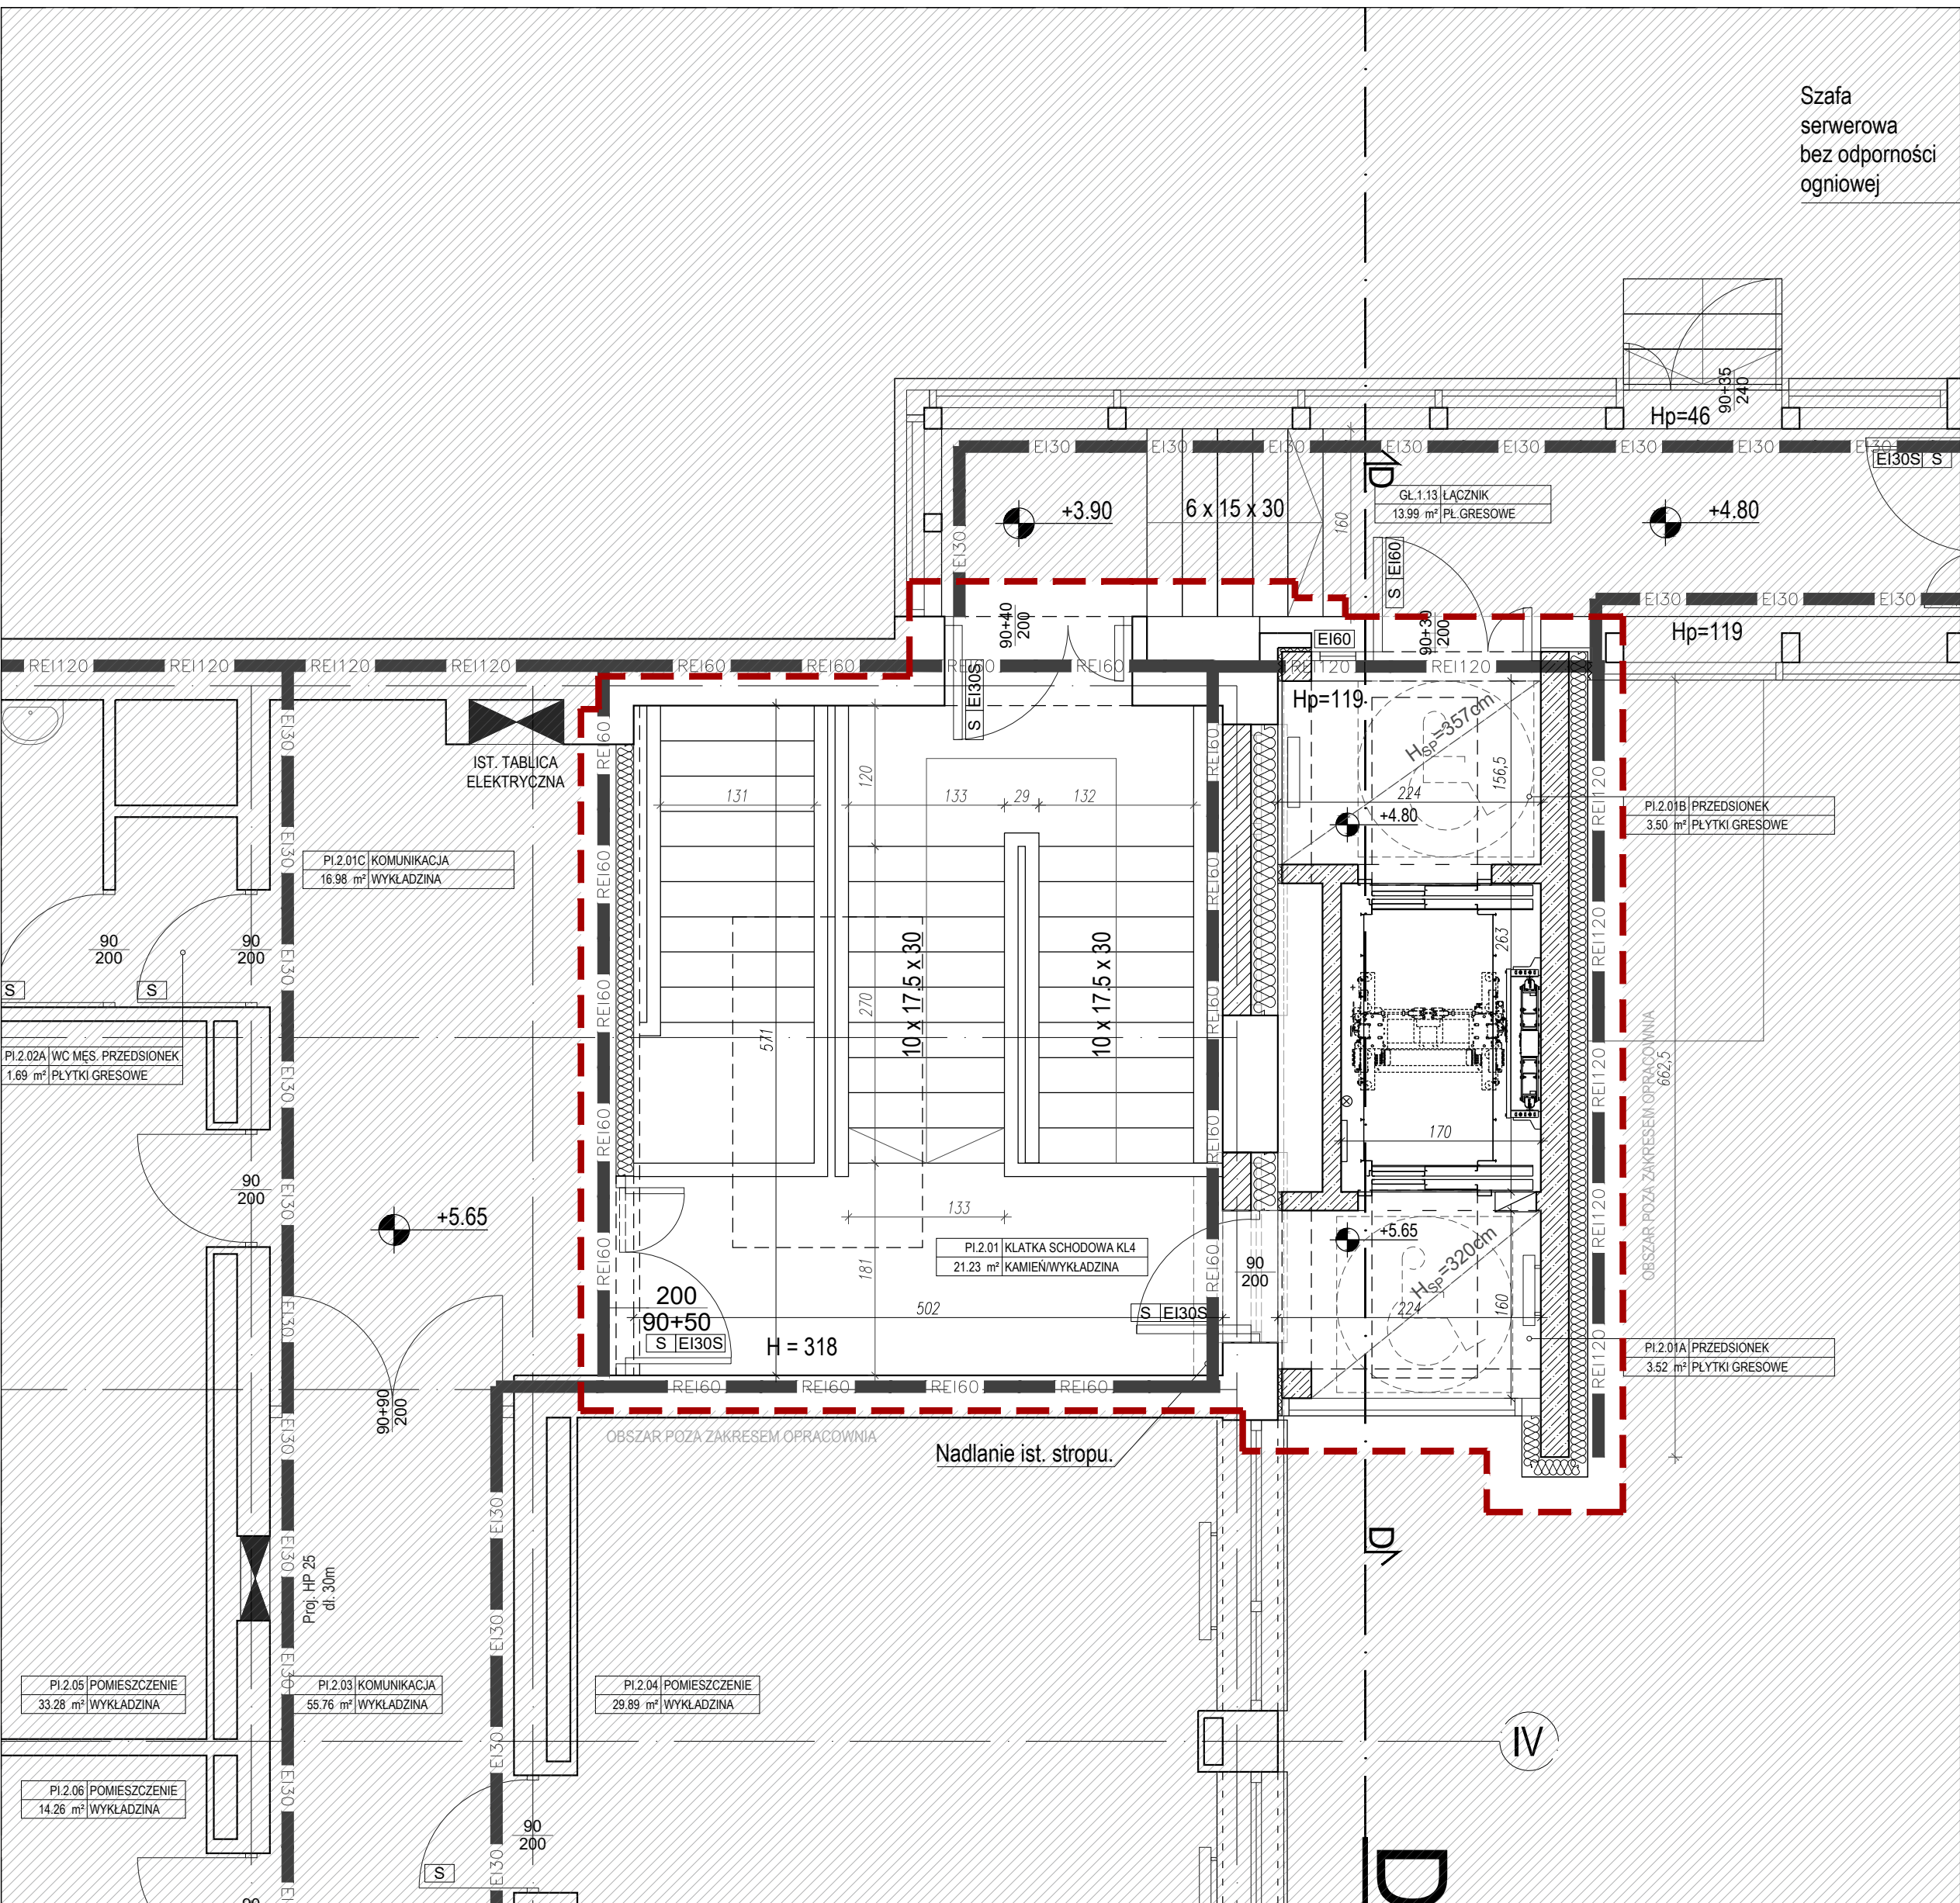

LEGENDA:

- Zakres opracowania
Obszar poza zakresem opracowania
Ist. elementy do wyburzenia/demontażu

Jedn. projektowa:

TEKTONIKA ARCHITEKCI Sp. z o.o. Sp. k.
ul. Biskupia 14/10 tel./fax: 12 412 48 14

Inwestor:

AKADEMIA KULTURY FIZYCZNEJ im. Bronisława Czecha w Krakowie
ul. Jana Pawła II 78, 31-571 Kraków

Faza proj:

PK

Temat:

Prace przedprojektowe - wielobranżowa inwentaryzacja architektoniczna, wielobranżowa koncepcja, opracowanie programów funkcjonalno-użytkowych, ekspertyza p. poż., opinia geotechniczna, ekspertyzy konstrukcyjne itp. istniejącego kompleksu składającego się z połączonych: budynku głównego (część A i B), budynków pawilonów naukowo-dydaktycznych I-IV i budynku Auli w Krakowie przy al. Jana Pawła II 78 w zakresie rozbudowy, przebudowy oraz dostosowania do obowiązujących przepisów techniczno-budowlanych i p. pożarowych.

Rysunek:

Fragm. rzutu pawilonu I
poziom 2

Nr rys:

P1-04

Branża:

ARCHITEKTURA

Nr uprawnień:

MPOIA/031/2003

Główny projektant:

mgr inż. arch. SŁAWOMIR FLORKIEWICZ

Opracował:

mgr inż. arch. ALEKSANDER
KWAŚNIAK-WILAND
mgr inż. arch. KAROLINA
ROMAŃSKA

Podpis:

Skala:

1:50

Data:

2026

Sprawdzający:

mgr inż. arch. AGNIESZKA FLORKIEWICZ

MPOIA/017/2003

KWIECIEŃ

ZESTAWIENIE POMIESZCZEŃ - PAWILON I [PI]

PI.2.01	KŁATKA SCHODOWA KL4	21.23
PI.2.01A	PRZEDSIONEK	3.52
PI.2.01B	PRZEDSIONEK	3.50
PI.2.01C	KOMUNIKACJA	16.98
	SUMA POWIERZCHNI UŻYTKOWEJ	45.23

