



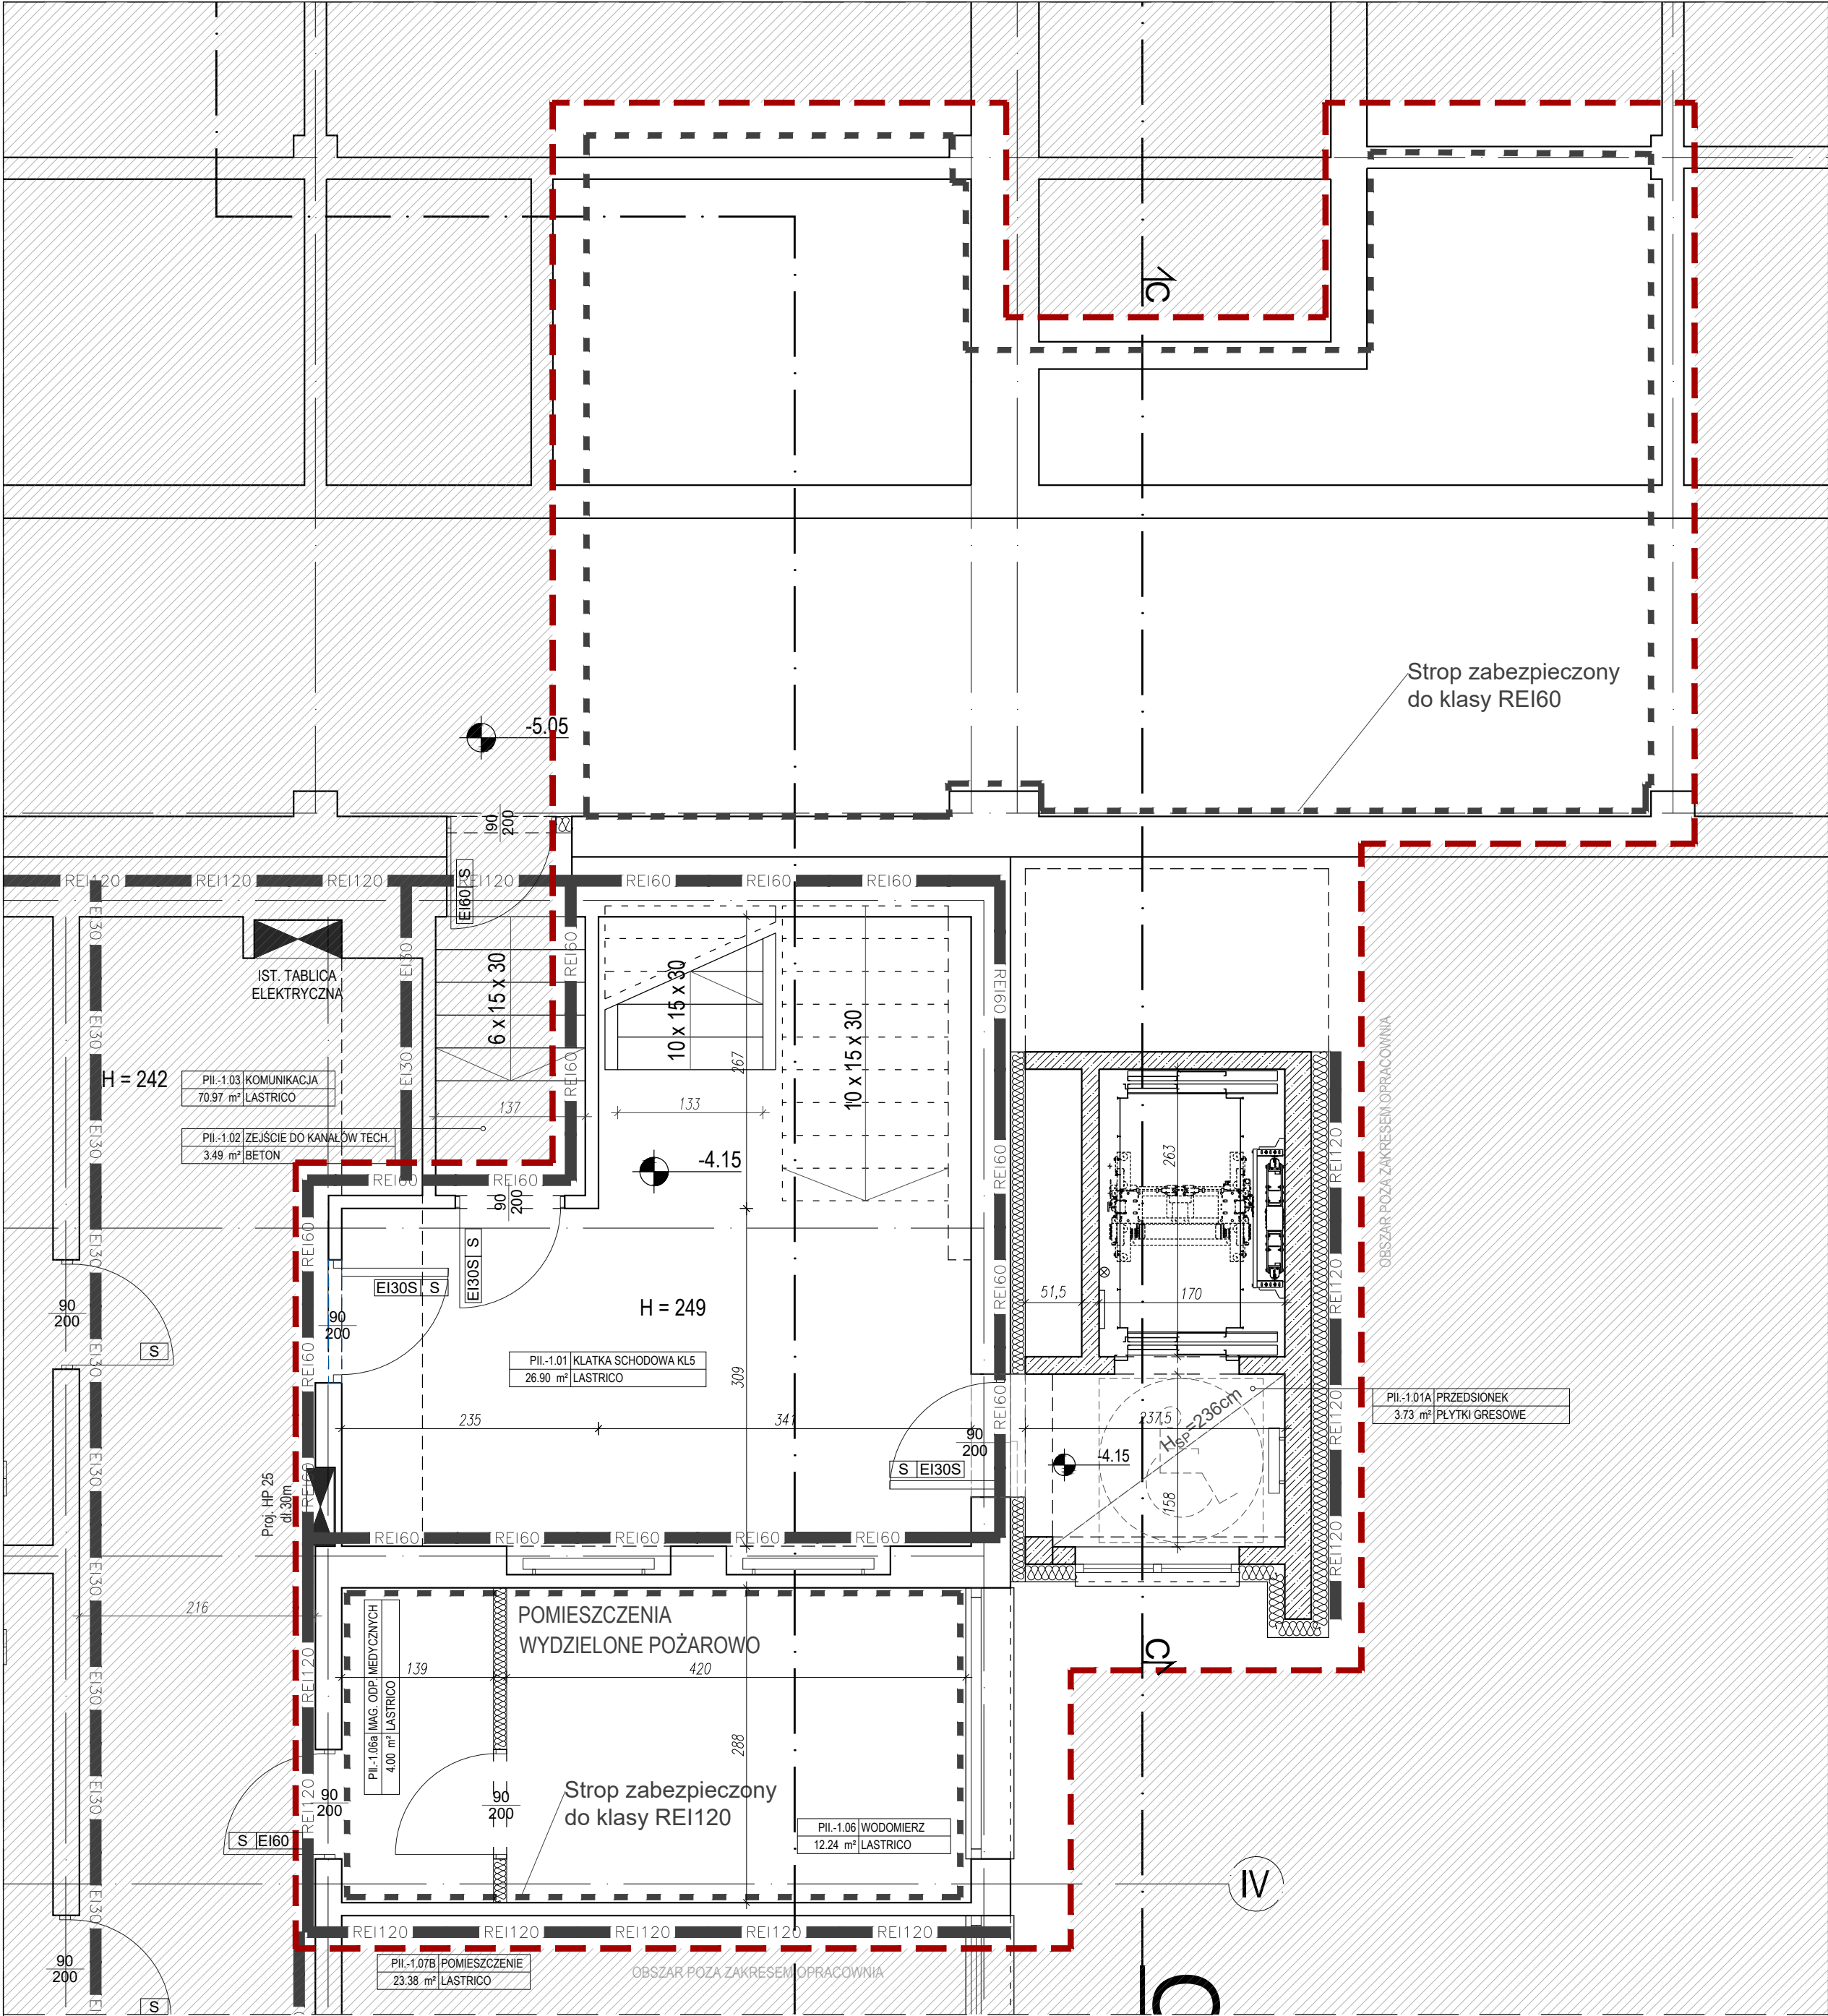

Kompleks siedmiu budynków Akademii Kultury Fizycznej

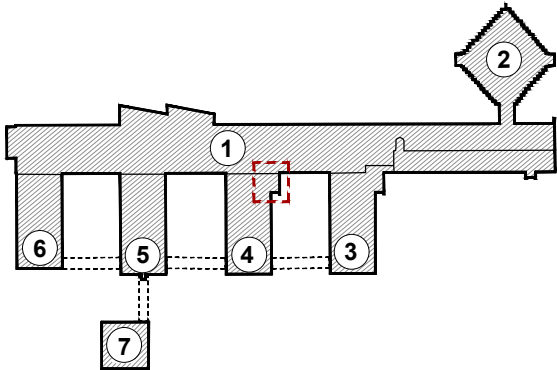

Legenda:

- 1 - Budynek główny AKF
- 2 - Aula
- 3 - Pawilon I
- 4 - Pawilon II
- 5 - Pawilon III
- 6 - Pawilon IV
- 7 - Budynek komory termoklimatycznej
- - Zakres opracowania

LEGENDA:

- - Zakres opracowania
- Obszar poza zakresem opracowania
- Ist. elementy do wyburzenia/demontażu

Jedn. projektowa:

TEKTONIKA ARCHITEKCI Sp. z o.o. Sp. k.
ul. Biskupia 14/10 tel./fax: 12 412 48 14

Inwestor:

AKADEMIA KULTURY FIZYCZNEJ im. Bronisława Czecha w Krakowie
ul. Jana Pawła II 78, 31-571 Kraków

Faza proj:

PK

Temat:

Prace przedprojektowe - wielobranżowa inwentaryzacja architektoniczna, wielobranżowa koncepcja, opracowanie programów funkcjonalno-użytkowych, ekspertyza p. poż., opinia geotechniczna, ekspertyzy konstrukcyjne itp. istniejącego kompleksu składającego się z połączonych: budynku głównego (część A i B), budynków pawilonów naukowo-dydaktycznych I-IV i budynku Auli w Krakowie przy al. Jana Pawła II 78 w zakresie rozbudowy, przebudowy oraz dostosowania do obowiązujących przepisów techniczno-budowlanych i p. pożarowych.

Rysunek:

Fragment rzutu pawilonu II
poziom - 1

Nr rys:

P2-01

Branża:

ARCHITEKTURA

Nr uprawnień:

MPOIA/031/2003

Główny projektant:

mgr inż. arch. SŁAWOMIR FLORKIEWICZ

Opracował:

mgr inż. arch. ALEKSANDER
KWAŚNIAK-WILAND
mgr inż. arch. KAROLINA
ROMAŃSKA

Podpis:

Skala:

1:50

Data:

2026

Sprawdzający:

mgr inż. arch. AGNIESZKA FLORKIEWICZ

MPOIA/017/2003

KWIECIEŃ

ZESTAWIENIE POMIESZCZEŃ - PAWILON II [PII]

PII.-1.01	KŁATKA SCHODOWA KL5	26.90
PII.-1.01A	PRZEDSIONEK	3.73
PII.-1.06	WODOMIERZ	15.60
PII.-1.06a	MAGAZYN ODPADÓW MEDYCZNYCH	4.00
	SUMA POWIERZCHNI UŻYTKOWEJ	46.23