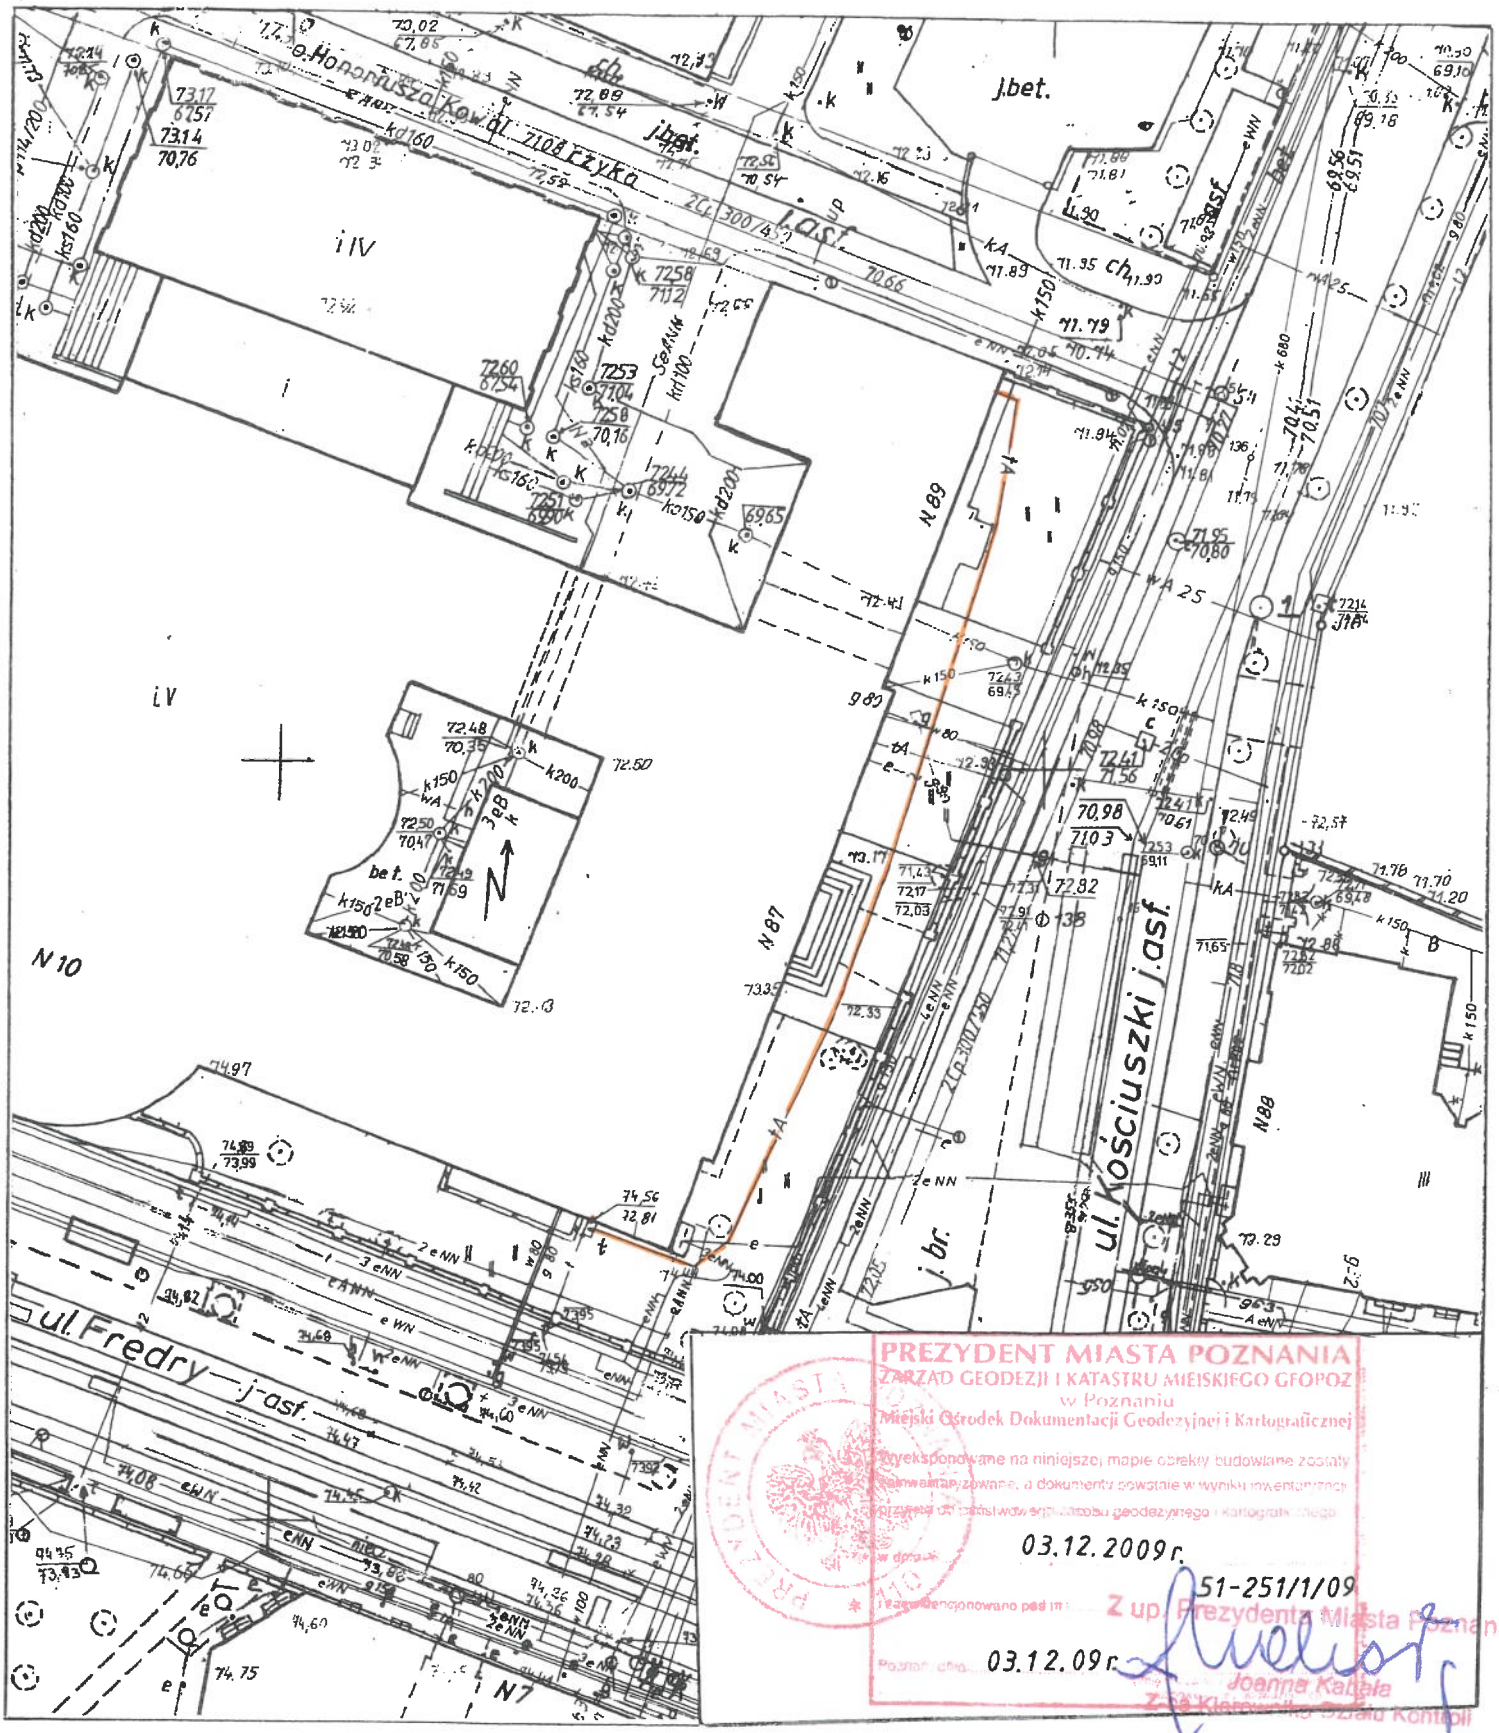

PREZYDENT MIASTA POZNANIA
ZARZĄD GEODEZJI I KATASTRU MIEJSKIEGO GEOPOZ
w Poznaniu
Miejski Ośrodek Dokumentacji Geodezyjnej i Kartograficznej
Wyeksponowane na niniejszej mapie obiekty budowlane zostały zainwentaryzowane, a dokumenty powstałe w wyniku inwentaryzacji przyjęte do państwowego zasobu geodezyjnego i kartograficznego
w dniu 03.12.2009 r.
Przewidencjonowano pod nr 51-251/1/09
Poznań dnia 03.12.09 r.
Z up. Prezydenta Miasta Poznania
Joanna Kabała
Z-ca Kierownika Działu Kontroli

MAPA ZASADNICZA
Inwentaryzacja sieci uzbrojenia terenu
skala 1 : 500
godło S1W1-29a

1. Układ współrzędnych: układ lokalny miasta Poznania
2. Układ wysokości: poziom odniesienia Amsterdam

Województwo wielkopolskie
Miasto POZNAŃ
Położenie ul. Kościuszki 87-89

Mapa aktualna na dzień 30.09.2009 r.

Rodzaj	Długość [m]
tA	~76,50

KERG 51-251/1/09
Sporządził: mgr inż. Eugeniusz Blinkiewicz
GEODETA UPRAWNIONY
Nr rej. M.G.P.I.B. - 10775
ul. Szamarzewskiego 60/58
60-569 POZNAŃ
tel: (0-61) 8320-957, 0-602 643-509

USŁUGI GEODEZYJNO-KARTOGRAFICZNE
mgr inż. Eugeniusz Blinkiewicz
60-569 Poznań, ul. Szamarzewskiego 60/58
tel./fax (061) 832-09-57, 0-602 643-509
NIP 781-102-43-28 Regon 632477550